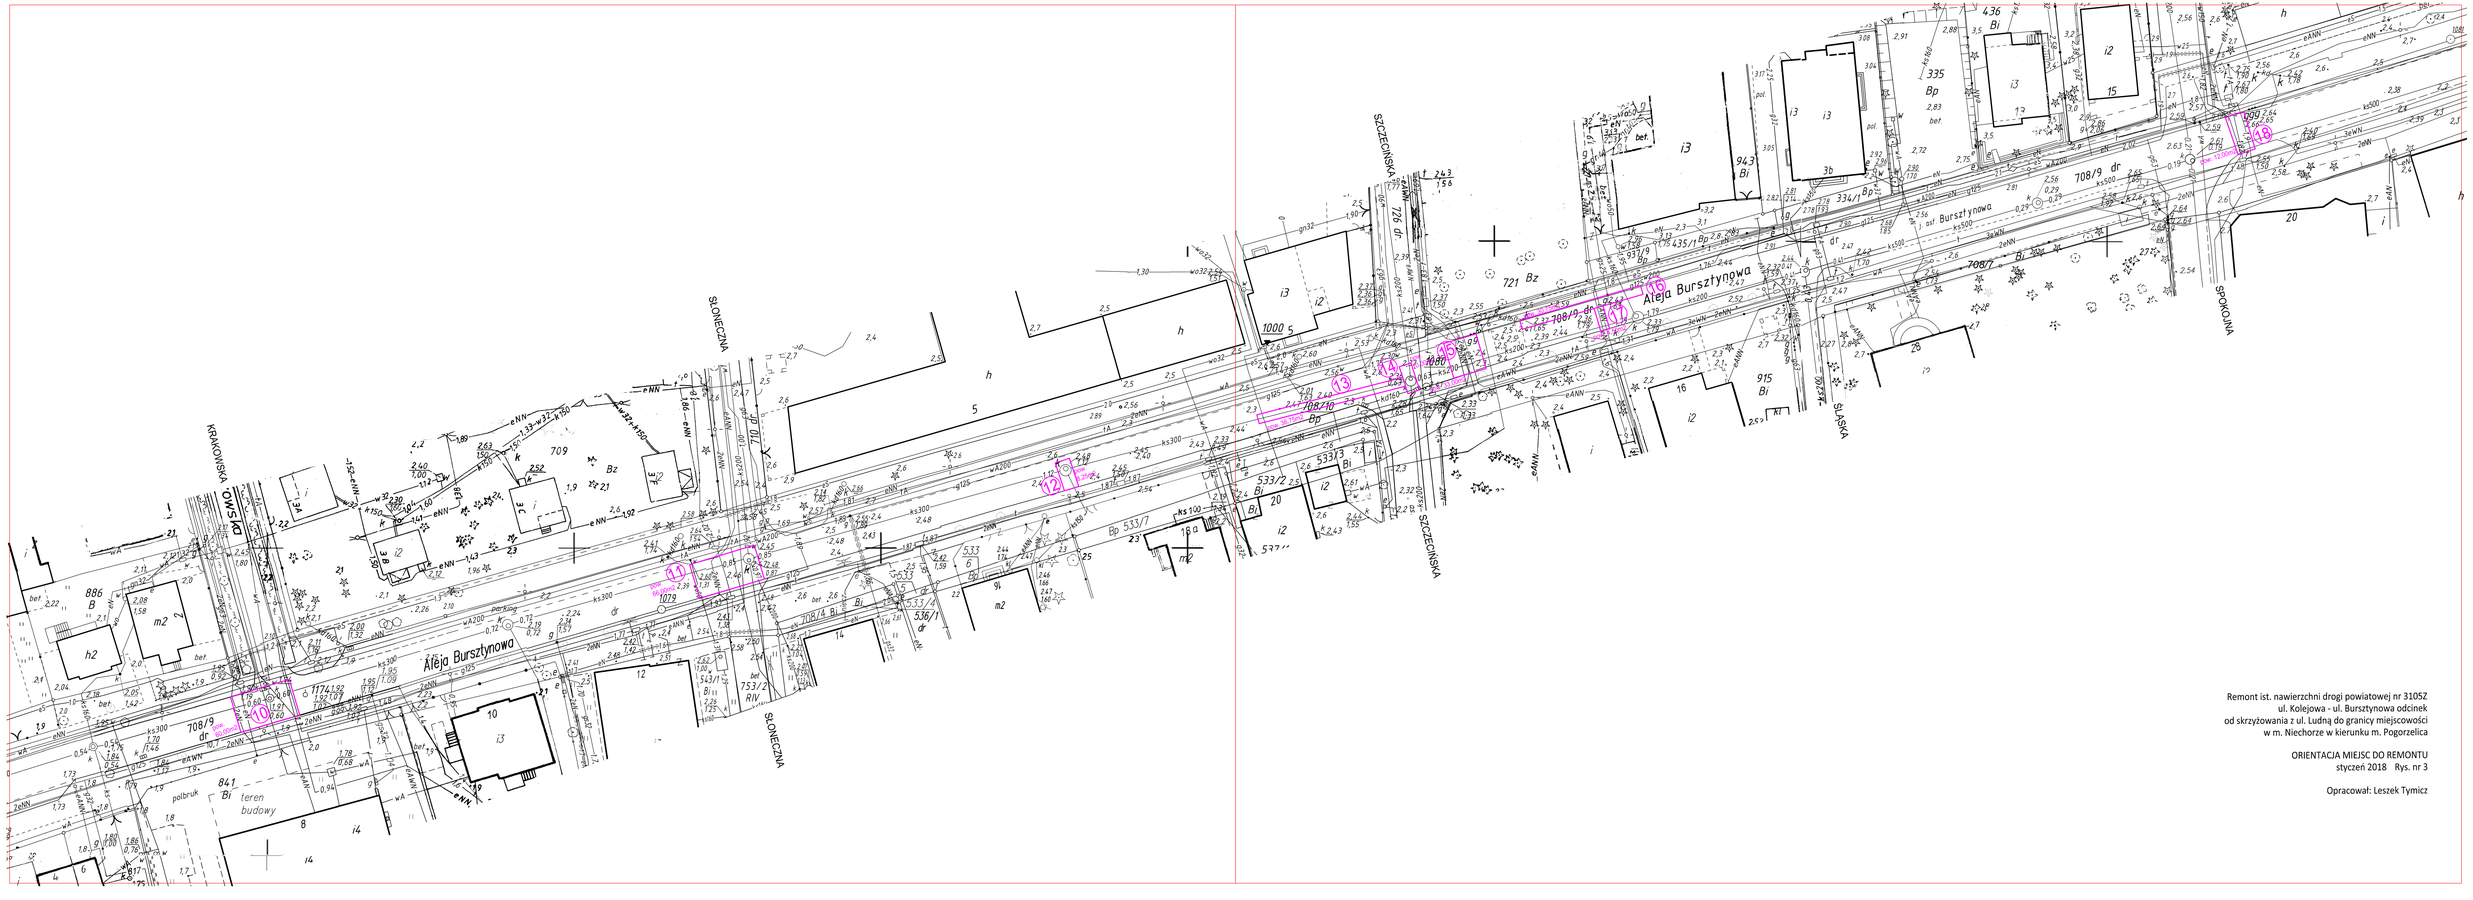
Aleja Bursztynowa
KRAKOWSKA
SŁONECZNA
SZCZECIŃSKA
SPOKOJNA
ŚLĄSKA
teren budowy
Remont ist. nawierzchni drogi powiatowej nr 3105Z
ul. Kolejowa - ul. Bursztynowa odcinek
od skrzyżowania z ul. Ludną do granicy miejscowości
w m. Niechorze w kierunku m. Pogorzelica
ORIENTACJA MIEJSC DO REMONTU
styczeń 2018 Rys. nr 3
Opracował: Leszek Tymicz