



Przekrój A-A

skala 1:50

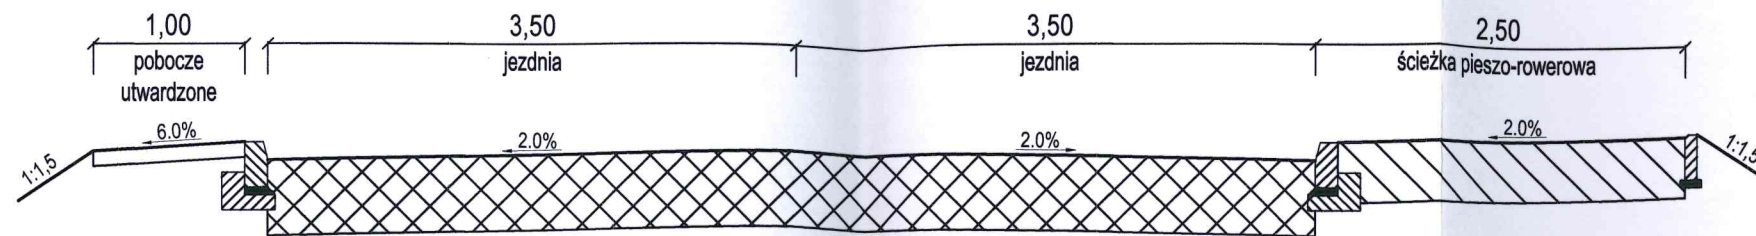


Przekrój B-B

skala 1:50

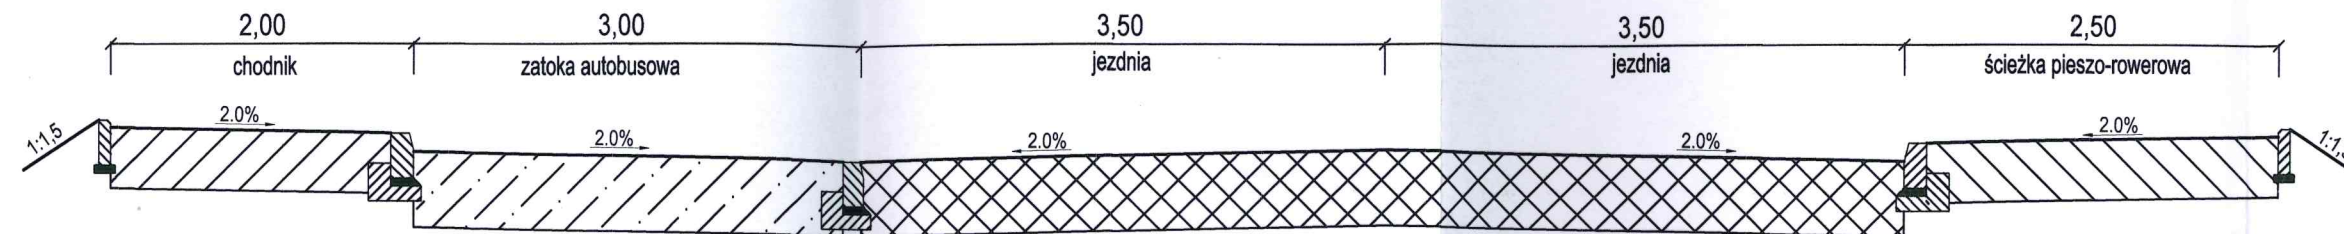


Przekrój C-C

skala 1:50

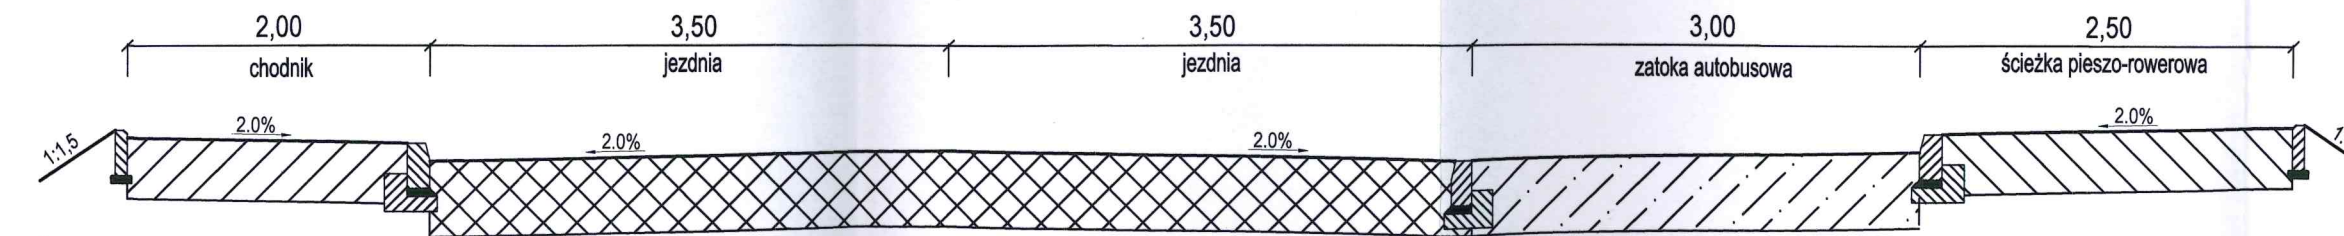

Przekrój D-D

skala 1:50

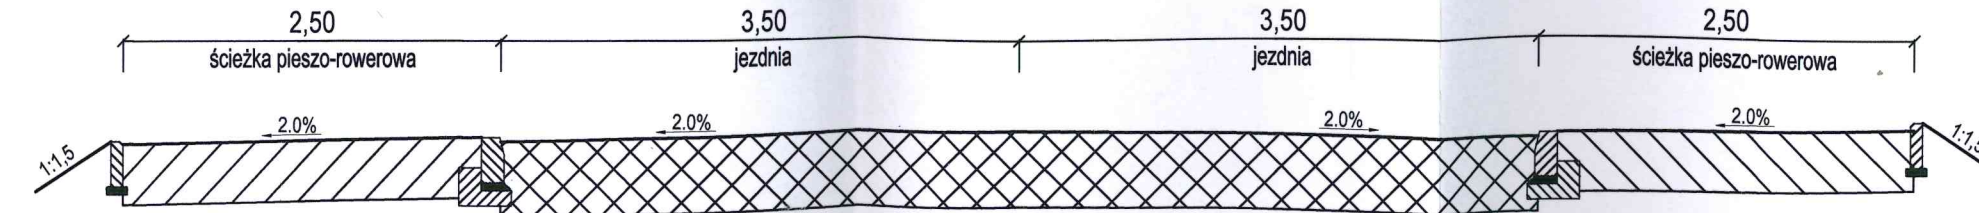

Przekrój E-E

skala 1:50

