



Przekrój F-F

skala 1:50

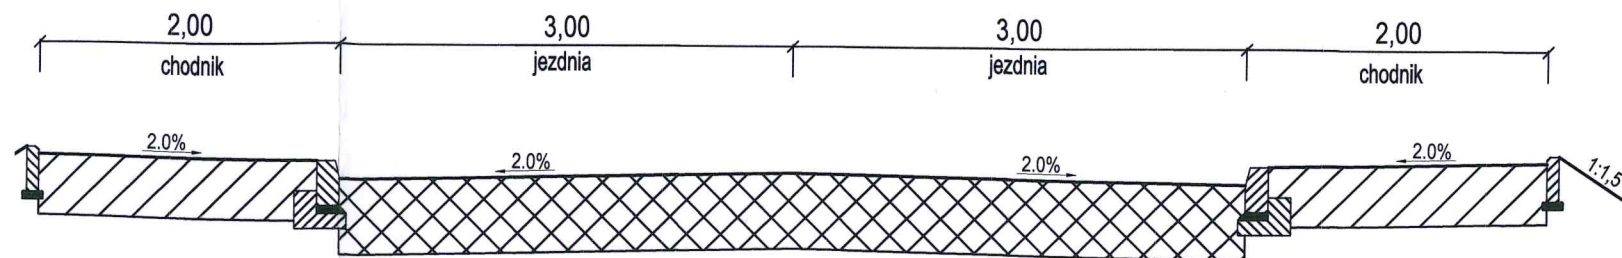


Przekrój G-G

skala 1:50

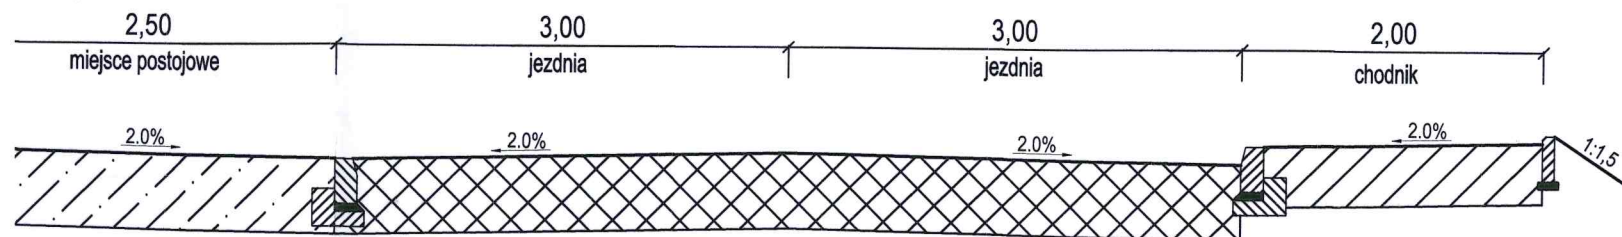


Przekrój H-H

skala 1:50

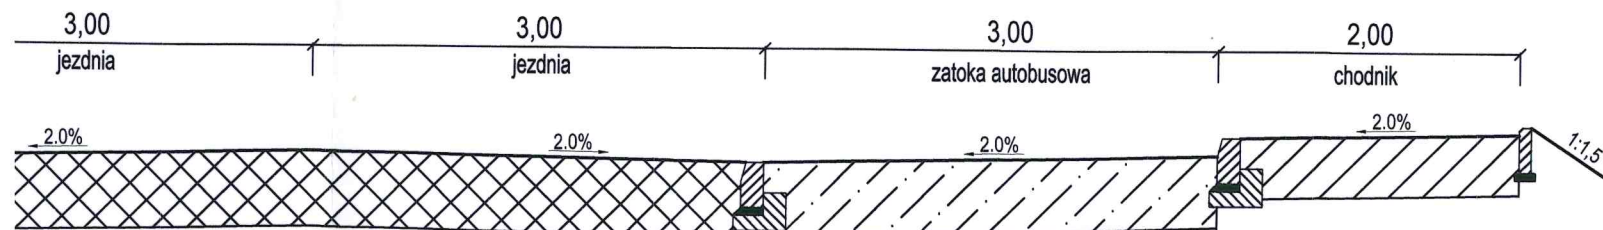

Przekrój I-I

skala 1:50

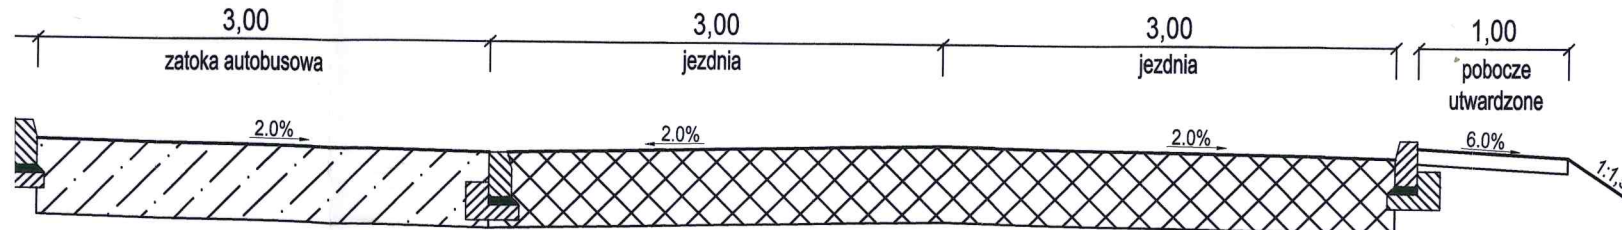

POWIAT KAMIENSKI
72-400 Kamień Pomorski
ul. Wolińska 7b



Pracownia Projektów Komunikacji

PROGRES

Krzysztof Dudek

ul. Marusarzówny 2 paw. 22

80-288 Gdańsk

Nazwa
projektu:

Rozbudowa drogi powiatowej nr 0100Z
Pobierowo - Gostyń - Wrzosowo
na odcinku Pobierowo - Gostyń

Nazwa
rysunku:

Przekroje normalne

Data opr.:
03.07.2013

Skala:
1:50

Rys. nr: 3

Imię i nazwisko:

nr uprawnień:

Podpis:

Projektował:

mgr inż. Stanisław Groth

1874/Gd/85