LEGENDA:

37,03 / 34,41 (Wd-2) — PVC Ø160

proj. wpusty deszczowe i przyłącza ist. studnia KD

(1) - skrzyżowania proj. sieci KD z ist. uzbrojeniem terenu

========== proj. kanały monolityczne z polimerbetonu

(92/31) - ist. działki stanowiące pas drogowy

92/31 - ist. działki

- proj. jezdnia
- proj. ciąg pieszy
- proj. miejsca postojowe
- proj. zjazdy
- zakres mapy do celów projektowych

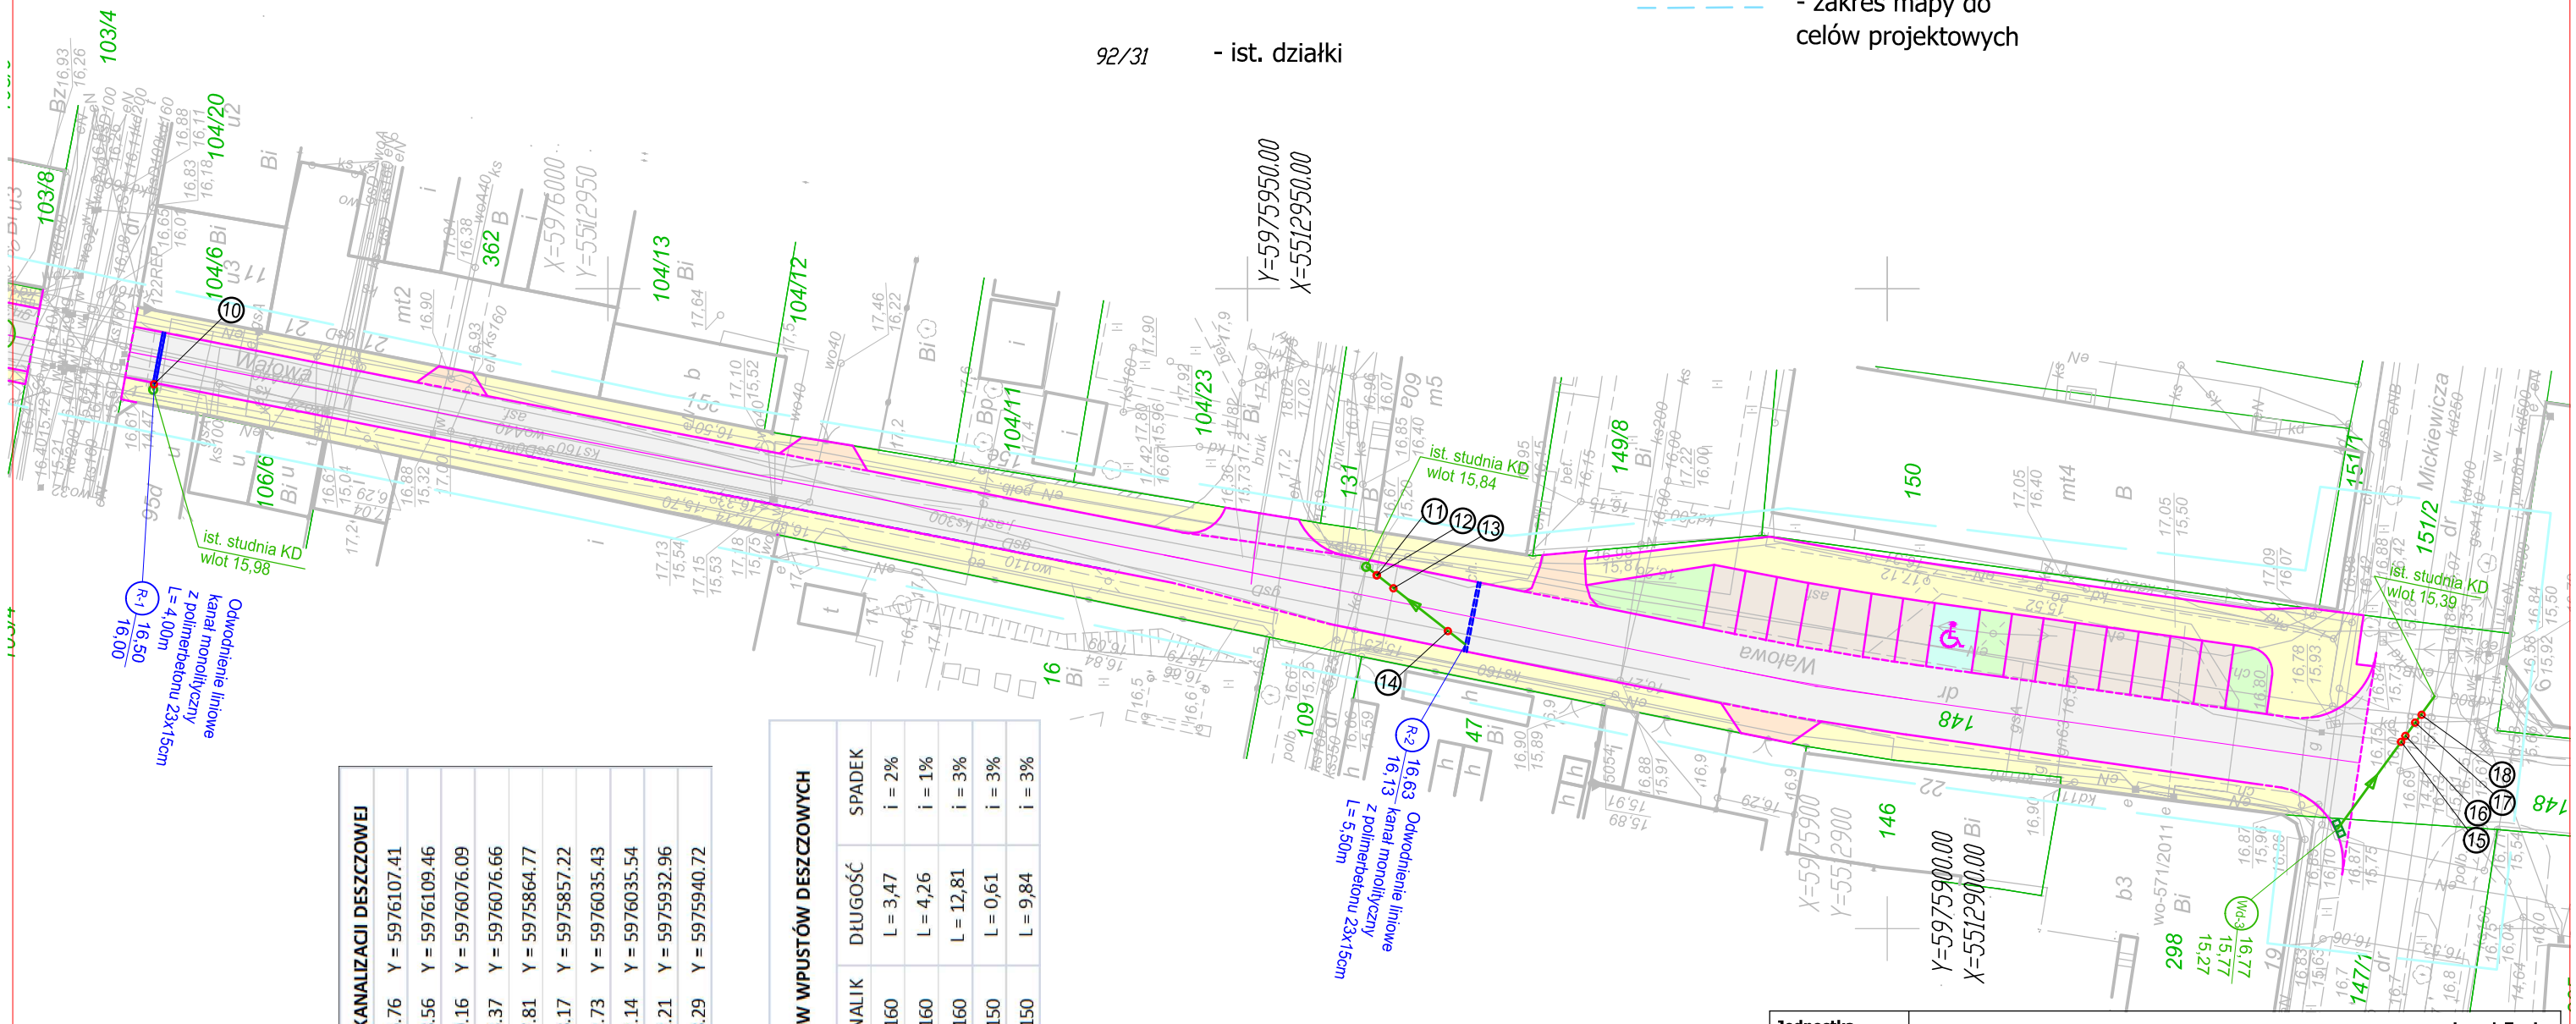

WSPÓŁRZĘDNE KANALIZACJI DESZCZOWEJ		
Wd-1	X = 5512955.76	Y = 5976107.41
D-ist	X = 5512958.56	Y = 5976109.46
Wd-2	X = 5512949.16	Y = 5976076.09
D-ist	X = 5512953.37	Y = 5976076.66
Wd-3	X = 5512907.81	Y = 5975864.77
D-ist	X = 5512918.17	Y = 5975857.22
R-1	X = 5512942.73	Y = 5976035.43
D-ist	X = 5512942.14	Y = 5976035.54
R-2	X = 5512922.21	Y = 5975932.96
D-ist	X = 5512928.29	Y = 5975940.72

TABELA PRZYKANALIKÓW WPUSTÓW DESZCZOWYCH			
ODCINEK	PRZYKANALIK	DŁUGOŚĆ	SPADEK
(D-ist) - (Wd-1)	PVC ø160	L = 3,47	i = 2%
(D-ist) - (Wd-2)	PVC ø160	L = 4,26	i = 1%
(D-ist) - (Wd-3)	PVC ø160	L = 12,81	i = 3%
(D-ist) - (R-1)	PVC ø150	L = 0,61	i = 3%
(D-ist) - (R-2)	PVC ø150	L = 9,84	i = 3%

Jednostka projektowa	**INFRASTRUKTURA DROGOWA**	Leszek Tymicz tel. 507 826 800; 733 443 936
ZADANIE:	**Przebudowa ul. Wałowej w m. Gryfice - Odcinek II**	
OBIEKT:	Droga powiatowa nr 3211Z	
BRANŻA:	Kanalizacja deszczowa KD	
TYTUŁ:	Plan sytuacyjno - wysokościowy skala 1:500	
PROJEKTOWAŁ :	Leszek Tymicz upr. 163/Sz/88 Specjalność: konstrukcyjno-inżynieryjna w zakresie dróg	Podpis
OPRACOWAŁ :	Maciej Bogdański	
RYS. NR 2	26 kwiecień 2018	