
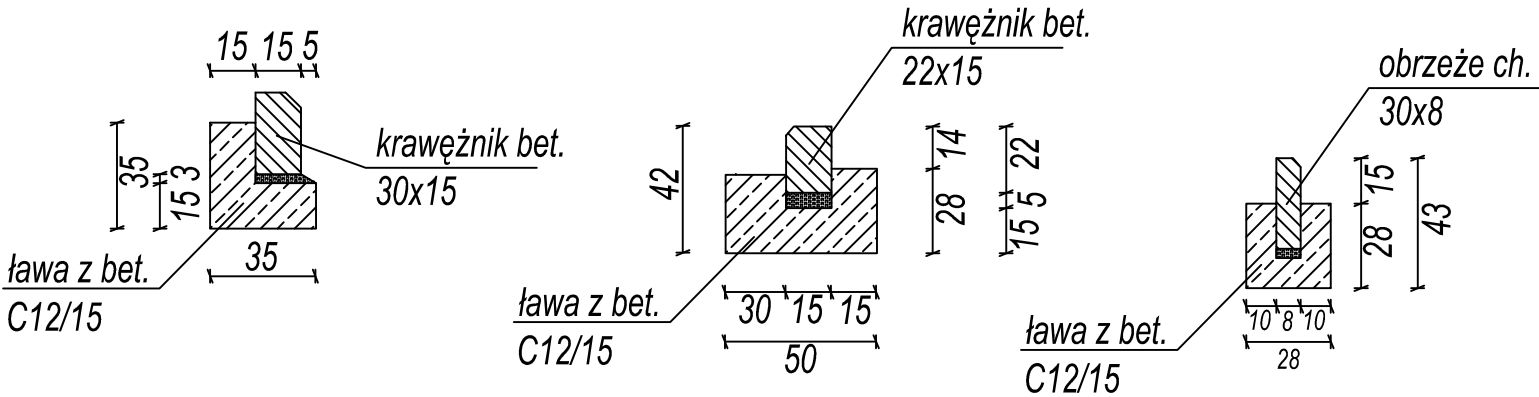
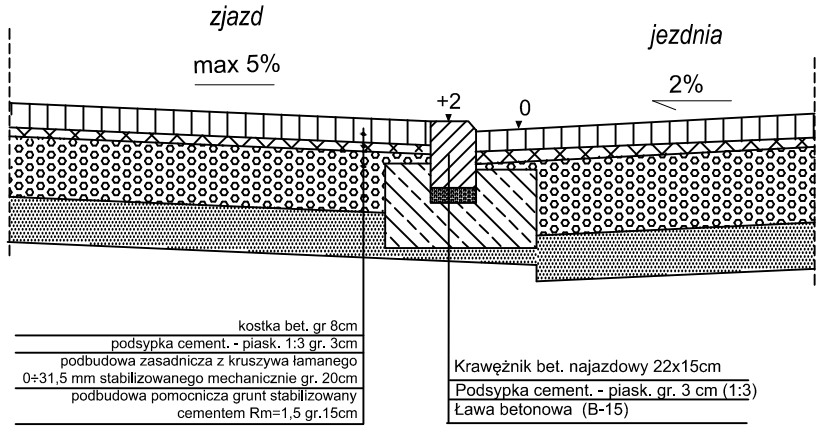


GEOMETRIA ZJAZDU

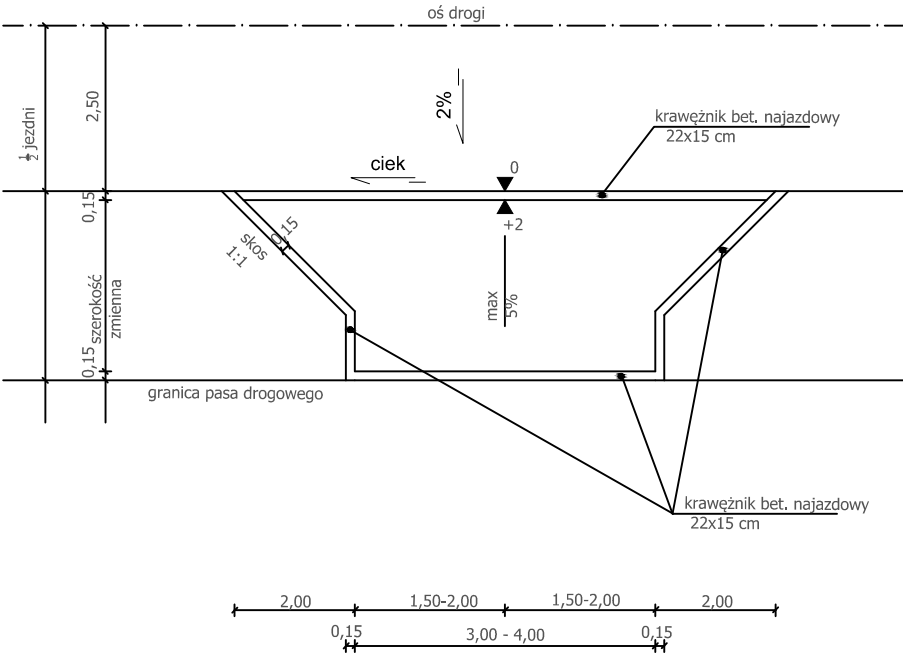

Jednostka projektowa	INFRASTRUKTURA DROGOWA Leszek Tymicz tel. 507 826 800; 733 443 936	
ZADANIE:	Przebudowa ul. Przyłączonej w m. Trzebiatów	
OBIEKT:	Droga powiatowa 3166Z	
BRANŻA:	Drogowa	
TYTUŁ:	Przekroje konstrukcyjne	
PROJEKTOWAŁ :	Leszek Tymicz upr. 163/Sz/88 Specjalność: konstrukcyjno-inżynierska w zakresie dróg	Podpis
SPRAWDZIŁ :	inż. Bogusław Dąbrowny upr. ZAP/0162/PWOD/08 Specjalność: drogowy	
RYS. NR 5	10 maj 2018	