


WSPÓŁRZĘDNE KANALIZACJI DESZCZOWEJ		
Wd-1	X = 5516885.40	Y = 5992192.38
D-ist	X = 5516886.73	Y = 5992197.32
Wd-2	X = 5516881.73	Y = 5992188.69
D-ist	X = 5516880.23	Y = 5992189.97
Wd-3	X = 5516856.06	Y = 5992162.61
D-ist	X = 5516854.58	Y = 5992162.22
Wd-4	X = 5516782.51	Y = 5992082.68
Wd-5	X = 5516779.03	Y = 5992085.52
Wd-6	X = 5516769.98	Y = 5992067.22
D-ist	X = 5516771.09	Y = 5992079.11

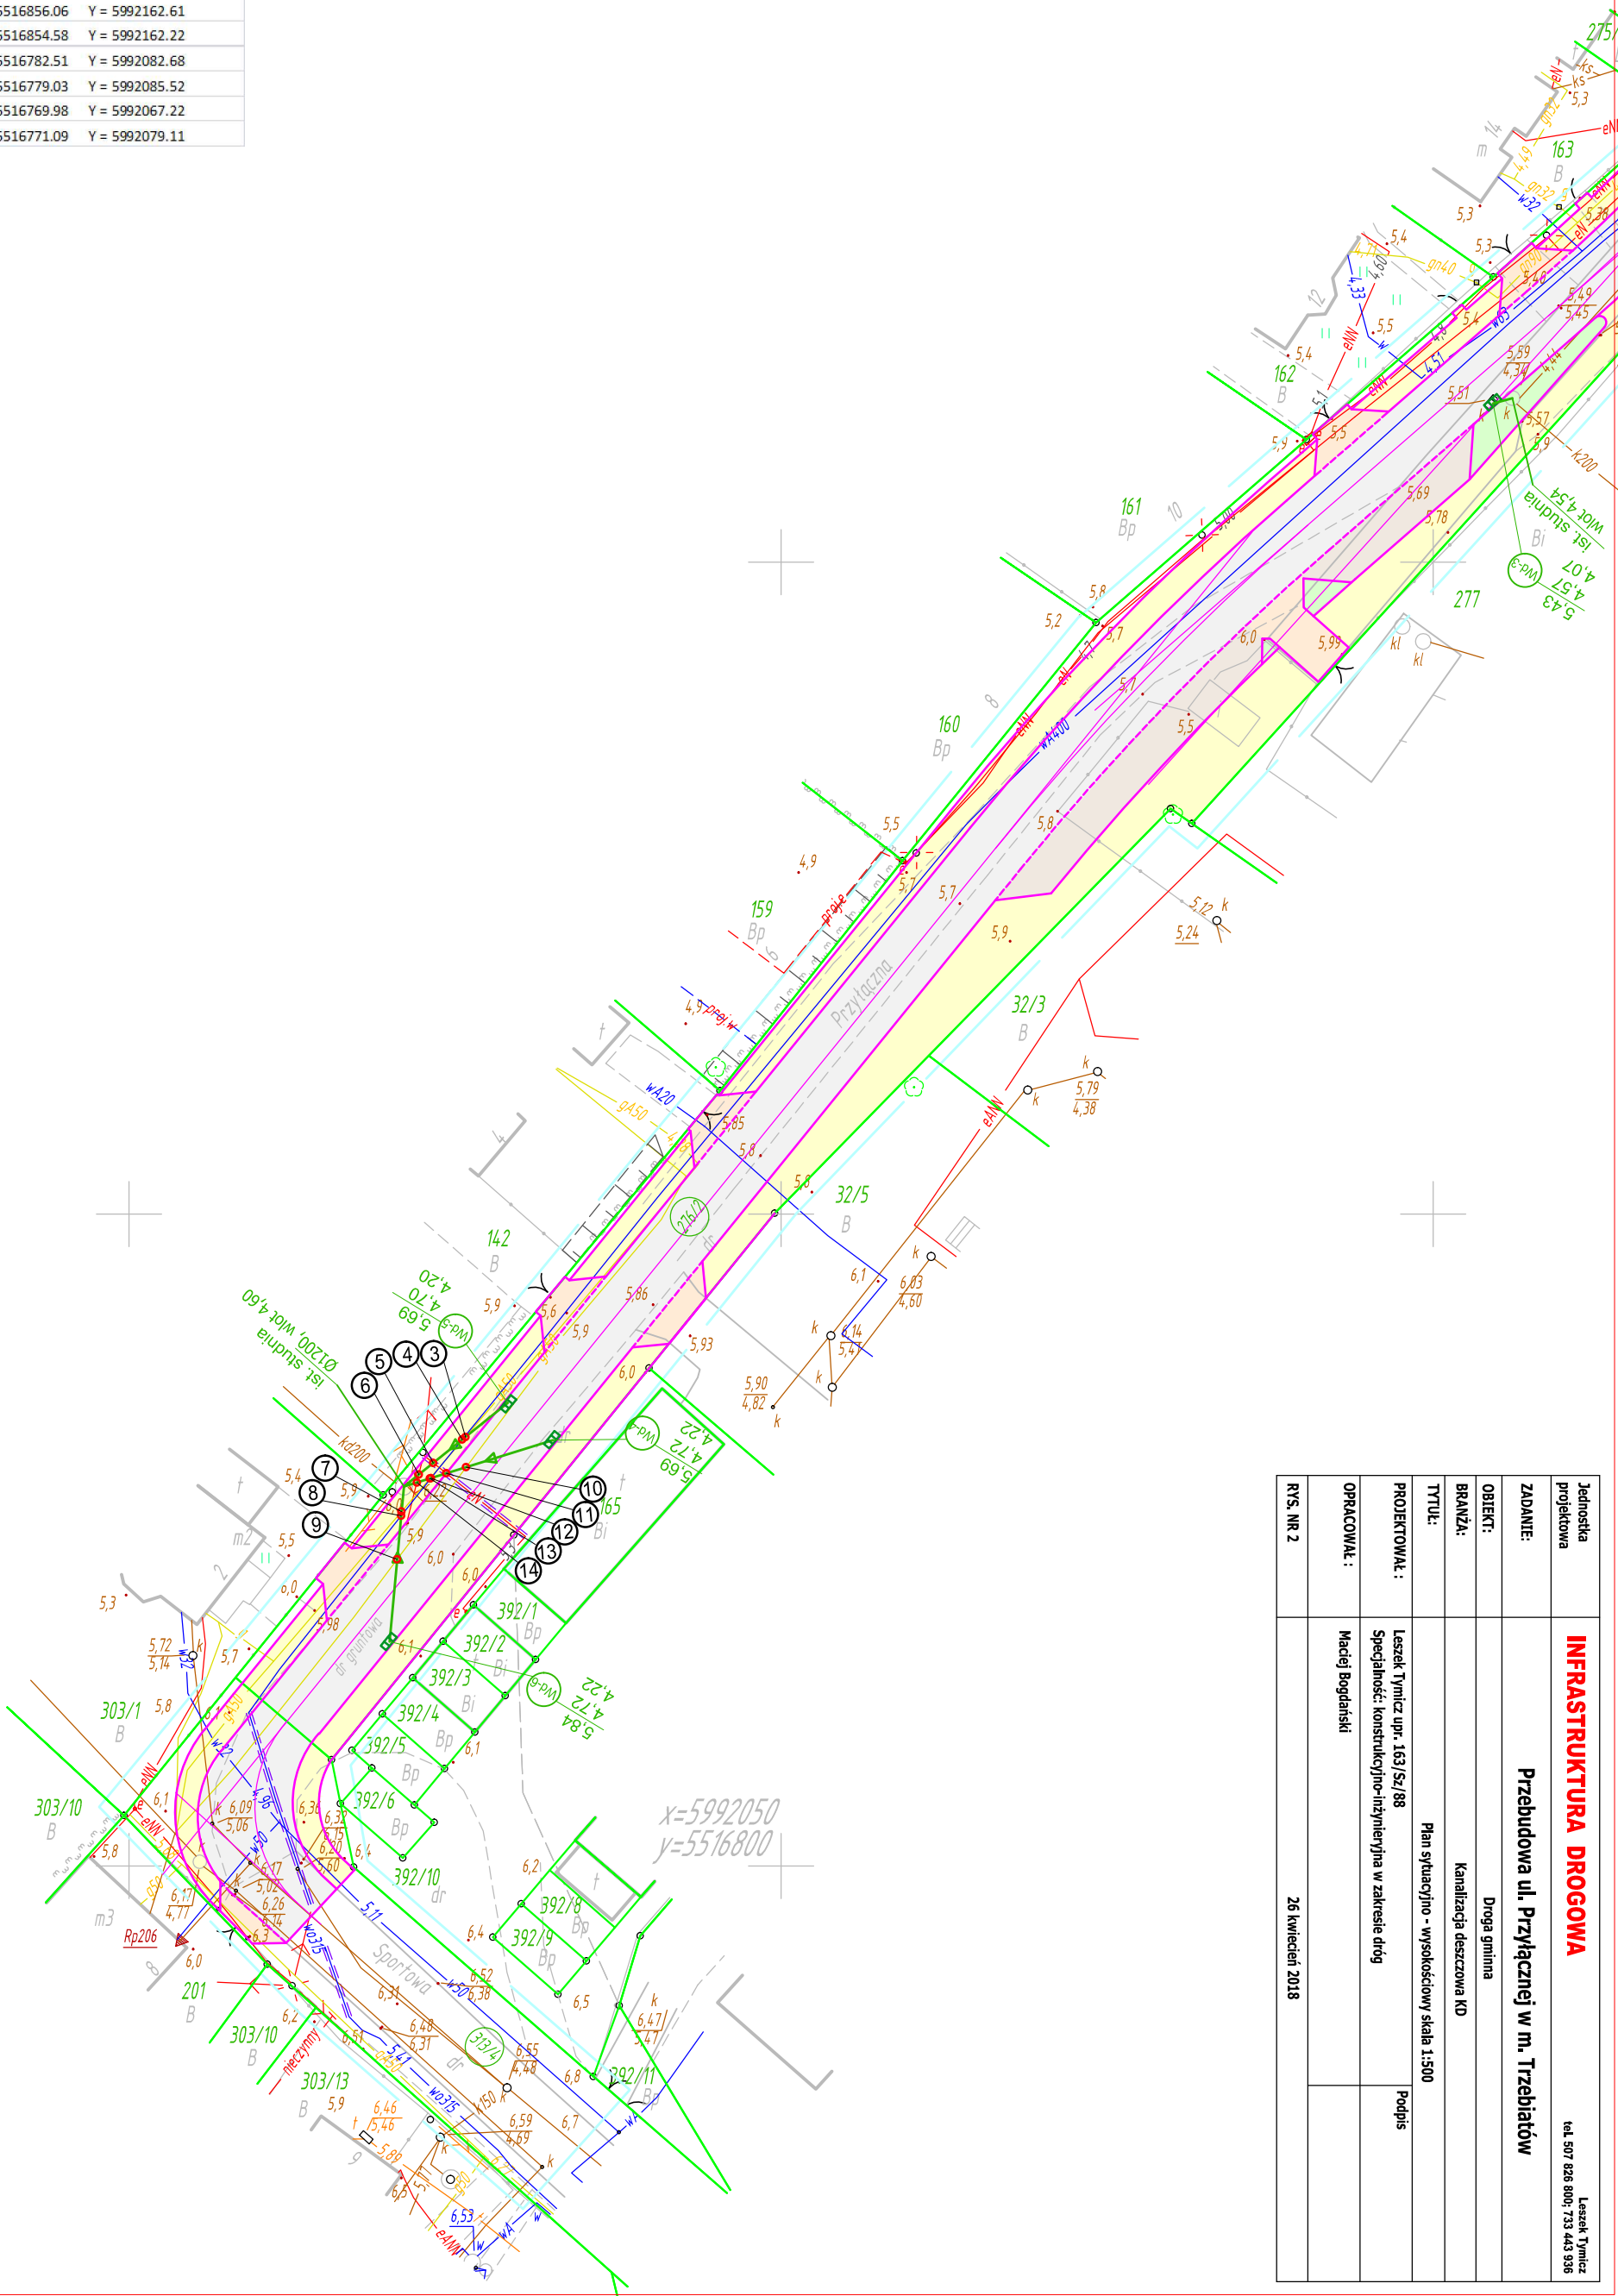

Jednostka projektowa	<b>INFRASTRUKTURA DROGOWA</b>		Leszek Tymczak tel. 507 828 800; 733 443 936
ZADANIE:	<b>Przebudowa ul. Przylącznej w m. Trzebiatów</b>		
OBIEKT:	Droga gminna		
BRANŻA:	Kanalizacja deszczowa iD		
TYTUŁ:	Plan sytuacyjny - wysokościowy skala 1:500		
PROJEKTOWAŁ:	Leszek Tymczak upr. 163/Sz/88	Podpis	
Specjalność:	Konstrukcyjno-inżynierska w zakresie dróg		
OPRACOWAŁ:	Maciej Bogdański		
RYŚ, NR 2	26 kwiecień 2018		