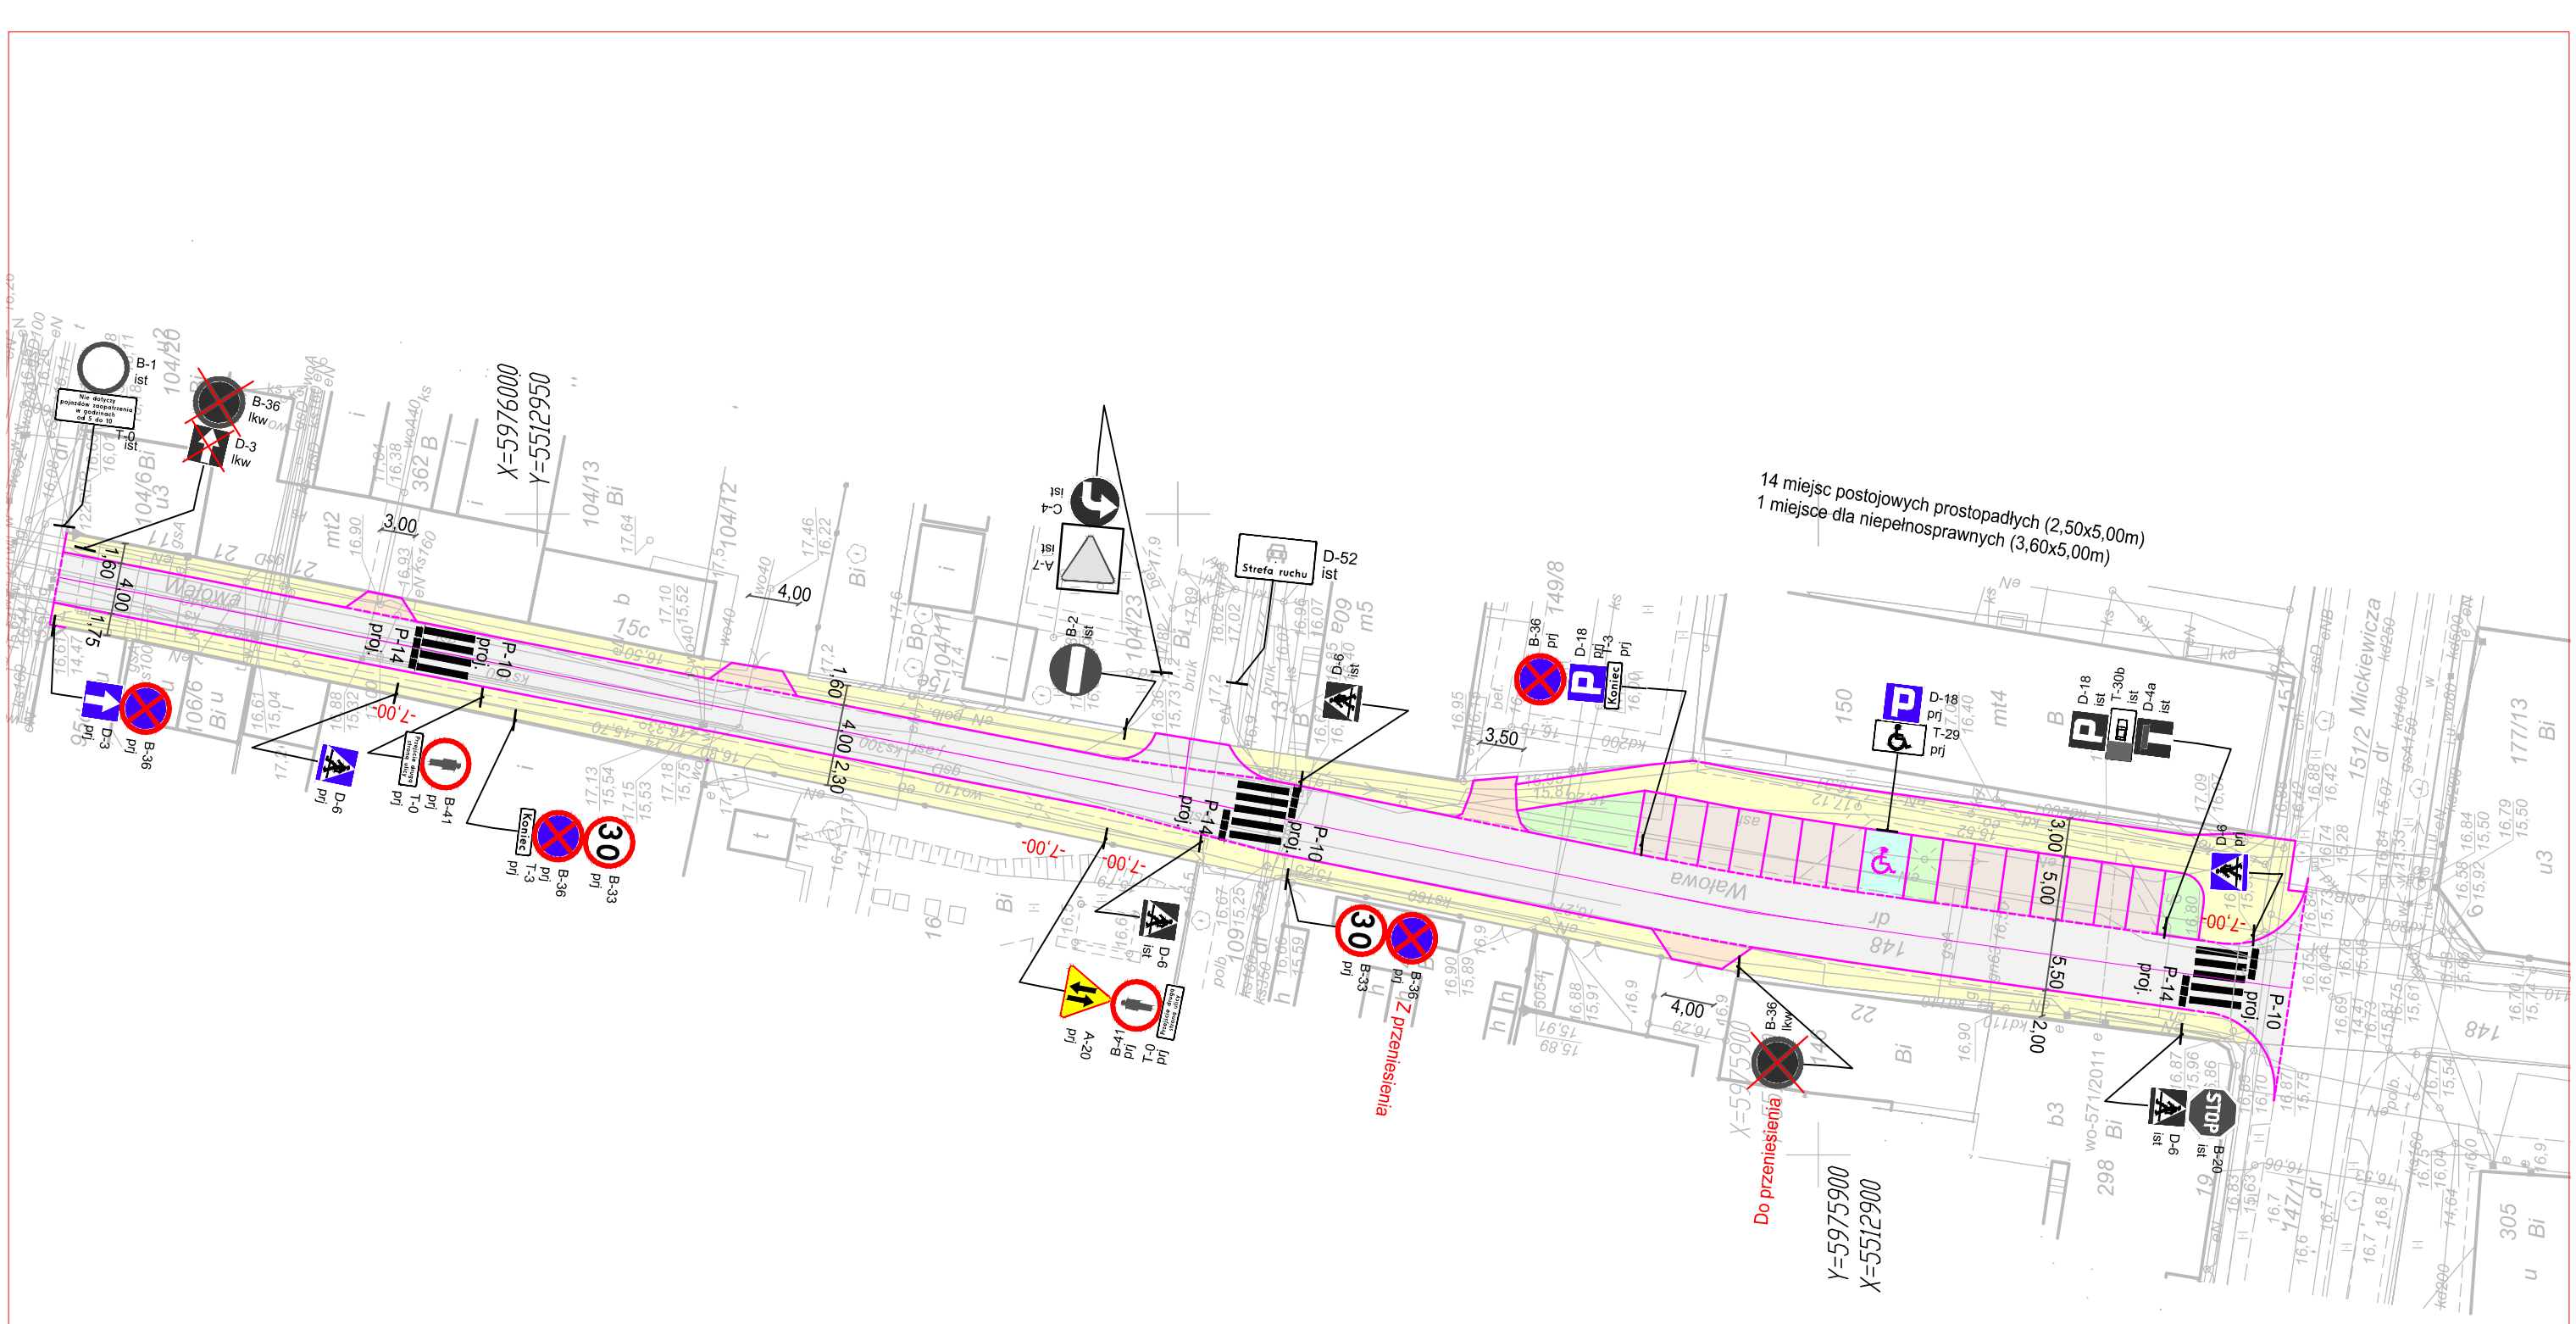

LEGENDA

- proj. jezdnia
- proj. ciąg pieszy
- proj. miejsca postojowe
- proj. zjazdy
- zieleń

D-6 ist - ist. oznakowanie pionowe

D-6 prj - proj. oznakowanie pionowe

P-10 proj. - proj. oznakowanie poziome

-7,00- - odległość między znakami

Jednostka projektowa	**INFRASTRUKTURA DROGOWA** Leszek Tymicz tel. 507 826 800; 733 443 936	
ZADANIE:	**Przebudowa ul. Wałowej w m. Gryfice - Odcinek II**	
OBIEKT:	**Droga powiatowa nr 3211Z**	
BRANŻA:	**Stała organizacja ruchu**	
TYTUŁ:	**Plan sytuacyjno - wysokościowy skala 1:500**	
PROJEKTOWAŁ :	**Leszek Tymicz upr. 163/Sz/88** **Specjalność: konstrukcyjno-inżynieryjna w zakresie dróg**	**Podpis**
OPRACOWAŁ :	**Maciej Bogdański**	
RYS. NR 2	**26 kwiecień 2018**	