
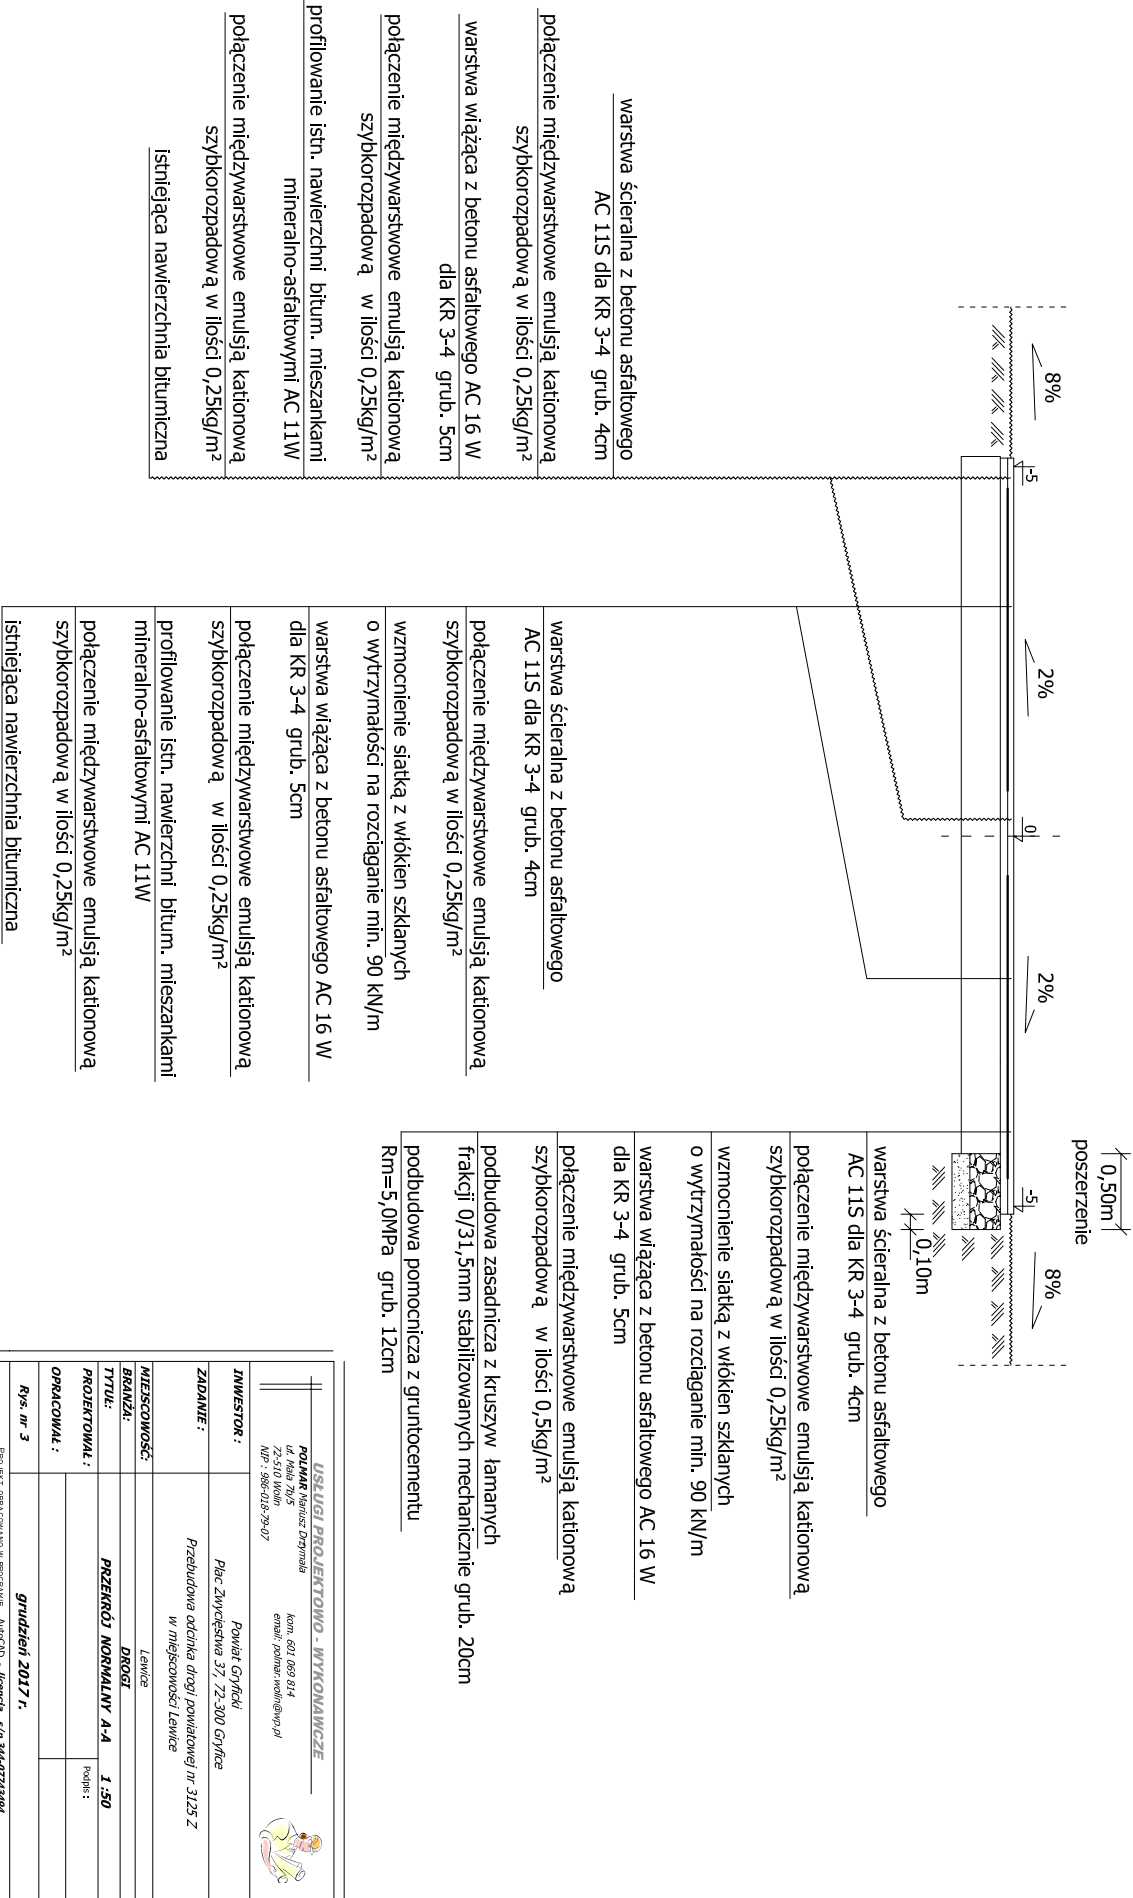


PRZEKRÓJ NORMALNY A-A

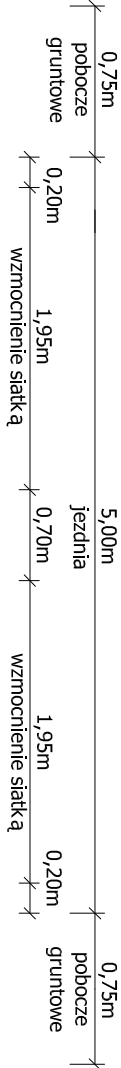

USŁUGI PROJEKTOWO - WYKONAWCZE	
POLMAR Napięz Dymnia	kom. 601 069 914
ul. Wska 79/5	email: polmar.napi@wp.pl
ul. 150 015-79-07	
INWESTOR :	
Powiat Gryficki	
ZADANIE :	
Przebudowa odcinka drogi powiatowej nr 3125 Z	
w miejscowości Lewice	
MIEJSCOWOŚĆ :	
Lewica	
BRANŻA :	
DROGI	
TYTUŁ :	
PRZEKRÓJ NORMALNY A-A	
PROJEKTOWAŁ :	
1 : 50	
OPRACOWAŁ :	
Rys. nr 3	
grudzień 2017 r.	
PROJEKT OPRACOWANO W PROGRAMIE AUTOCAD - Ikoncja s/n 344-0774304	