


ART-GEO Artur Golebiowski  
 ul. Nowotki 8A, 72-320 Trzebiatów  
 tel. 504 199 096  
 NIP 657-181-36-57 REGON 321438363

GEODETA UPRAWNIONY  
*Artur Golebiowski*  
 inż. Artur Golebiowski  
 Upr zaw GKG nr 22170

STAROSTWO POWIATOWE W GRYFICACH Powiatowy Ośrodek Dokumentacji Geodezyjnej i Kartograficznej w Gryficach	
Identyfikator ewidencyjny materiału zasobu	P.3205. <i>2014-03-29</i>
Data wpisania do ewidencji materiałów zasobu	2014-03-29
Imię, nazwisko i podpis osoby reprezentującej organ	<i>Opis - [signature]</i>

*Opis - [signature]*  
 Iwona Grodzka-Czyńska  
 kierownik  
 2014-03-29 Nr 19684

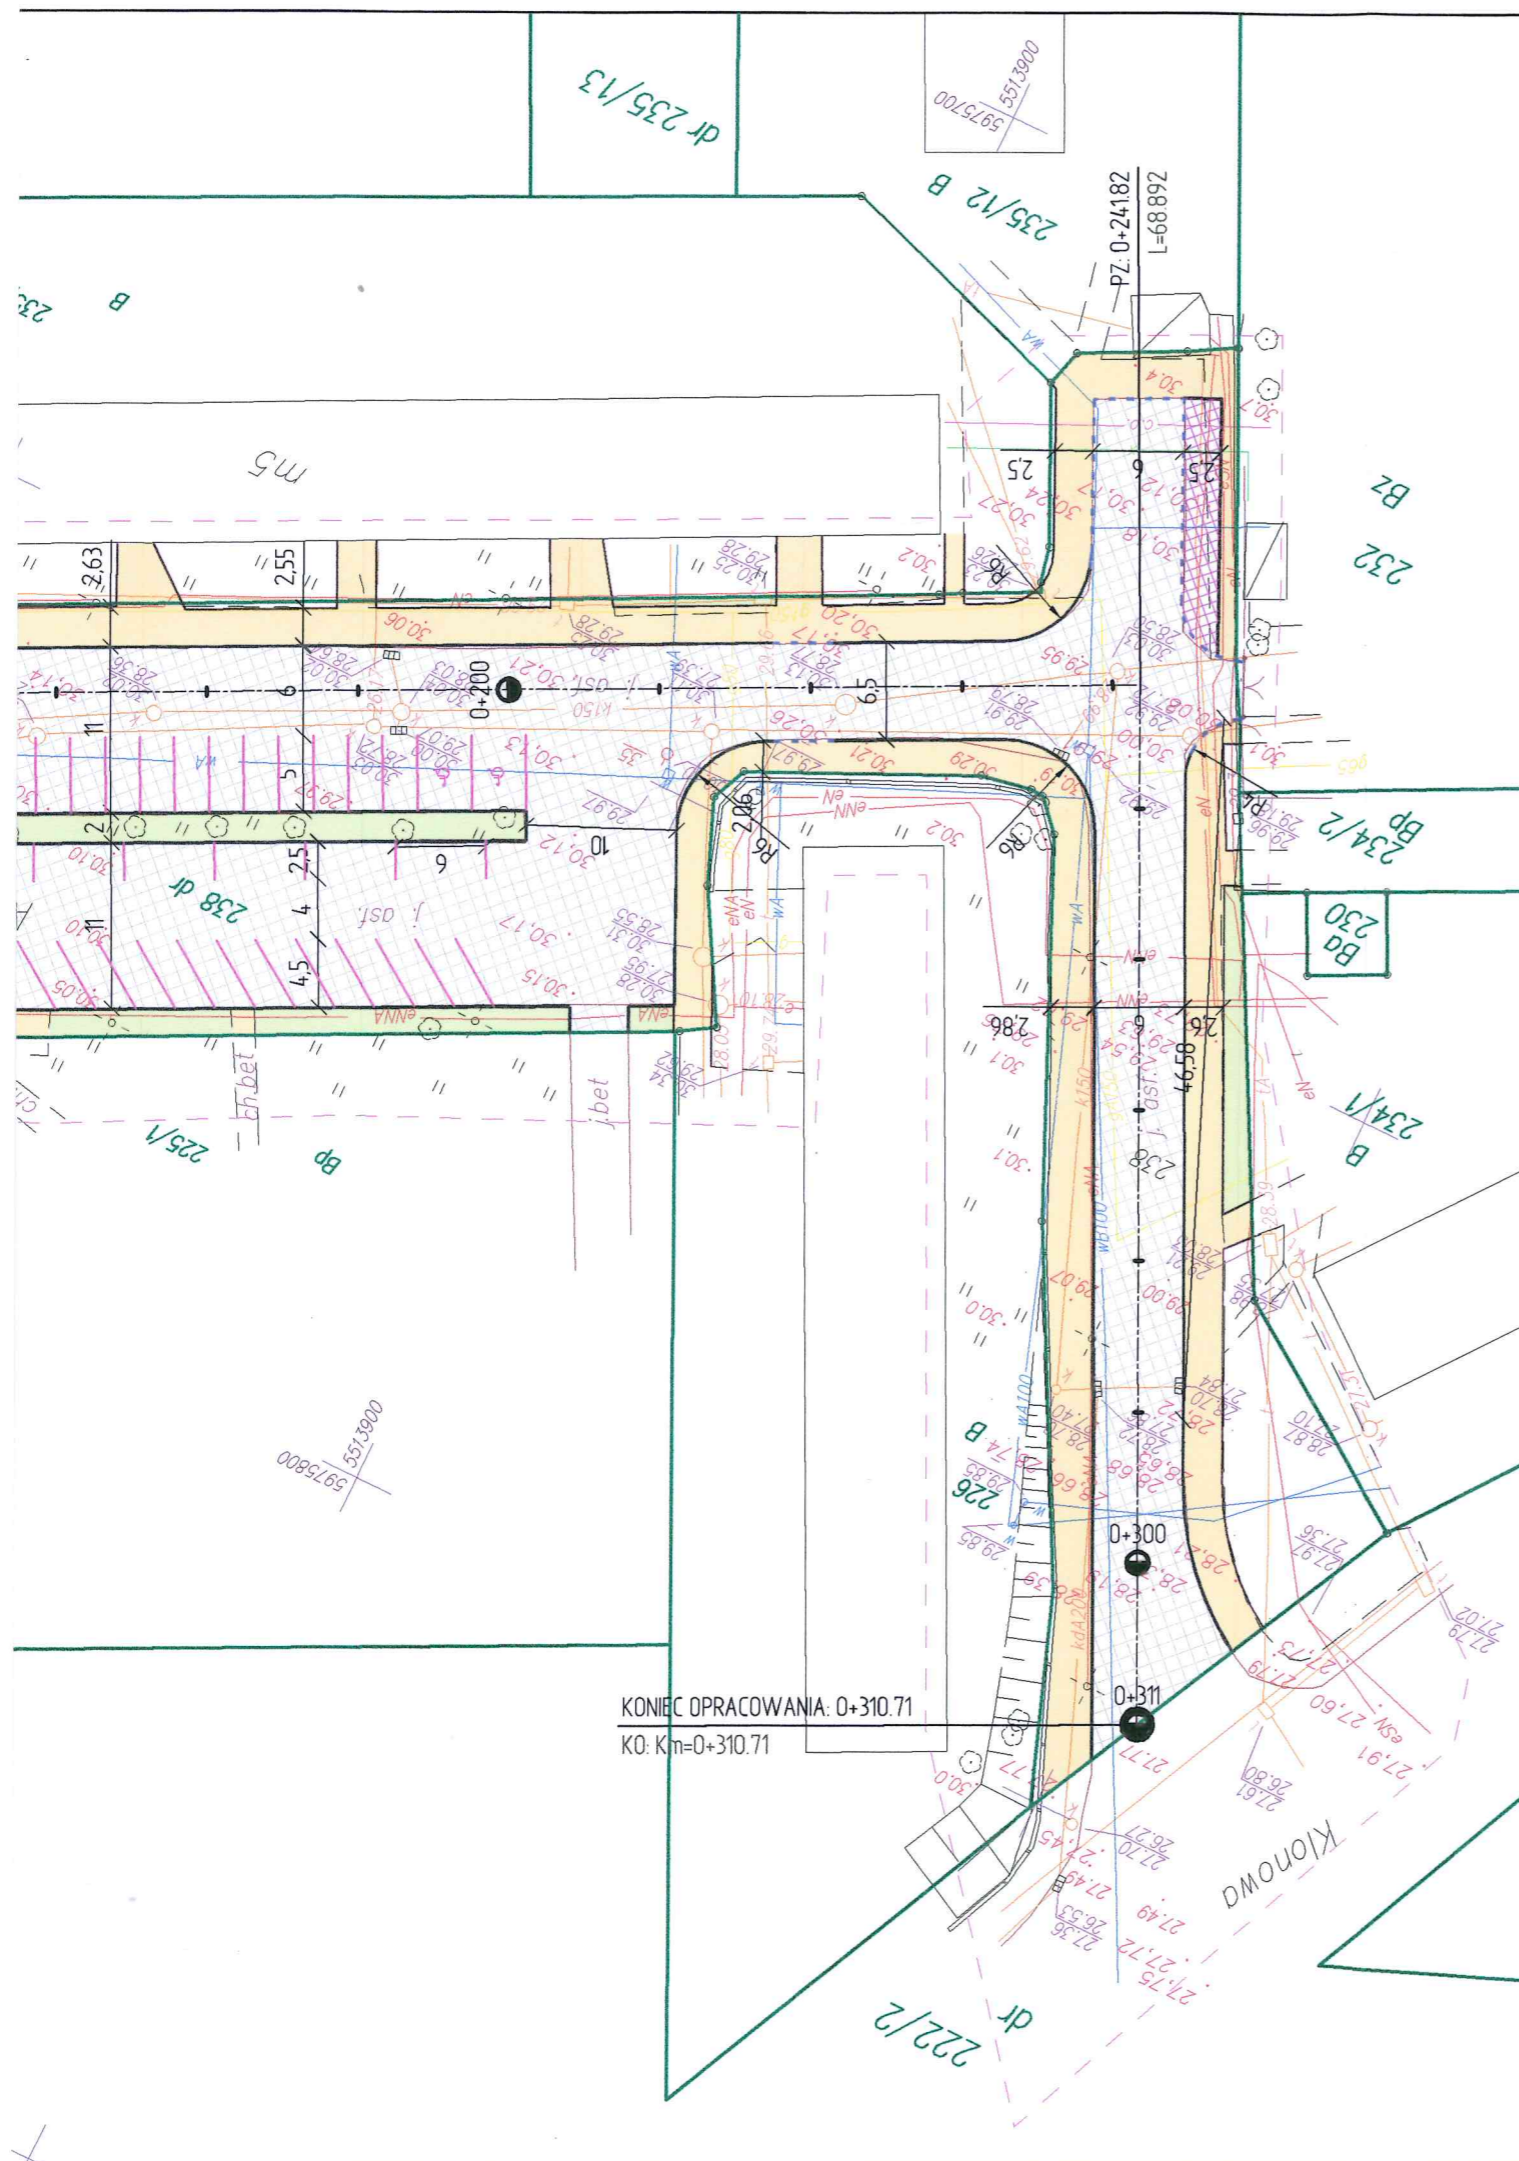

# LEGENDA:

- proj. krawężnik drogowy betonowy
- proj. krawężnik drogowy betonowy najazdowy
- proj. obrzeże betonowe wtopione 12x25cm
- proj. obrzeże chodnikowe
- proj. nawierzchnia bitumiczna
- proj. nawierzchnia kostka betonowa - szara
- proj. chodnik
- proj. zjazdy - kostka betonowa - szara
- proj. zieleń niska
- granica pasa drogowego
- granica działki
- elementy oznakowania poziomego

Potwierdzam za zgodność mapę do celów projektowych w zakresie symboli, znaków, treści oraz skali.



**Biuro Projektów Drogowych SNBI**  
**Szymon Bargański**  
 81-577 Gdynia ul. Rdestowa 8c/25  
 tel. 508 812 812 drogi@snbi.pl, www.snbi.pl

Inwestor:		Powiat Gryficki Zarząd Dróg Powiatowych w Gryficach ul. Piłsudskiego 18, 72-300 Gryfice	
Temat:		Projekt przebudowy drogi powiatowej ul. Akacjowej w m. Gryfice wraz z wymianą nawierzchni chodników od skrzyżowania z ul. Jana Dąbskiego do ul. Klonowej w Gryficach działka nr 238.	
Studium wykonalności:		PROJEKT WYKONAWCZY	
Przedmiotowa inwestycja położona jest na działkach:		Miejscowość Gryfice, Obręb nr 0007: 238; 235/8; 376/4; 8/8/4; 376/13.	
Treść rysunku:		Teczka D1 - Układ drogowy PLAN SYTUACYJNY	
Opracował:	mgr inż. Szymon Bargański		Podpis:
Opracował:	mgr inż. Michał Chylewski		Podpis:
Data:	12.2014	Branża:	DROGOWA
		Skala:	1:500
		Rysunek:	I_D1_2.0