




Przekrój normalny przez ul. Akacjową z miejscem postojowym

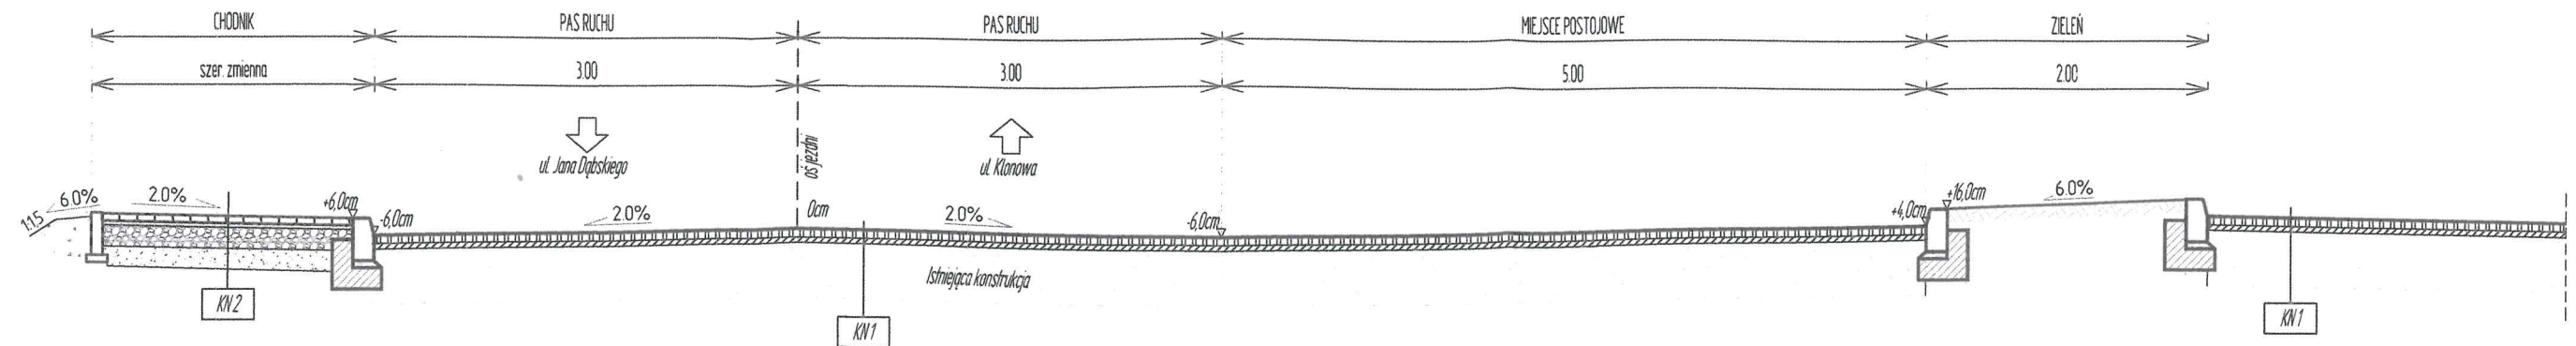



Przekrój normalny przez ul. Akacjową z chodnikiem i zielenią

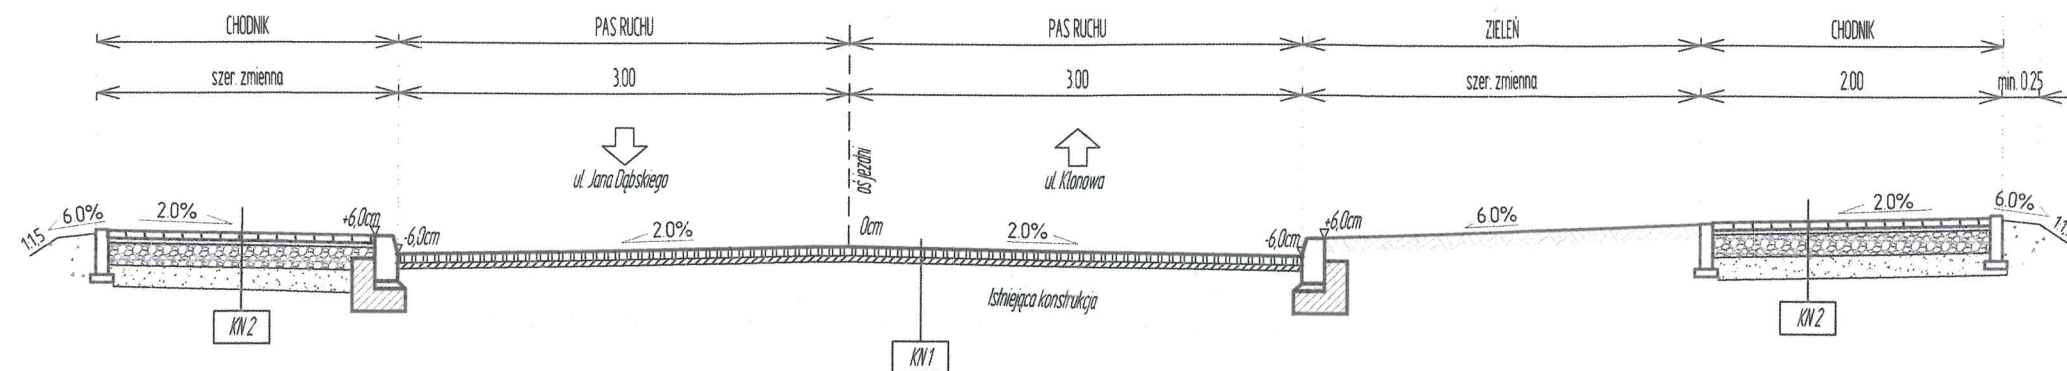

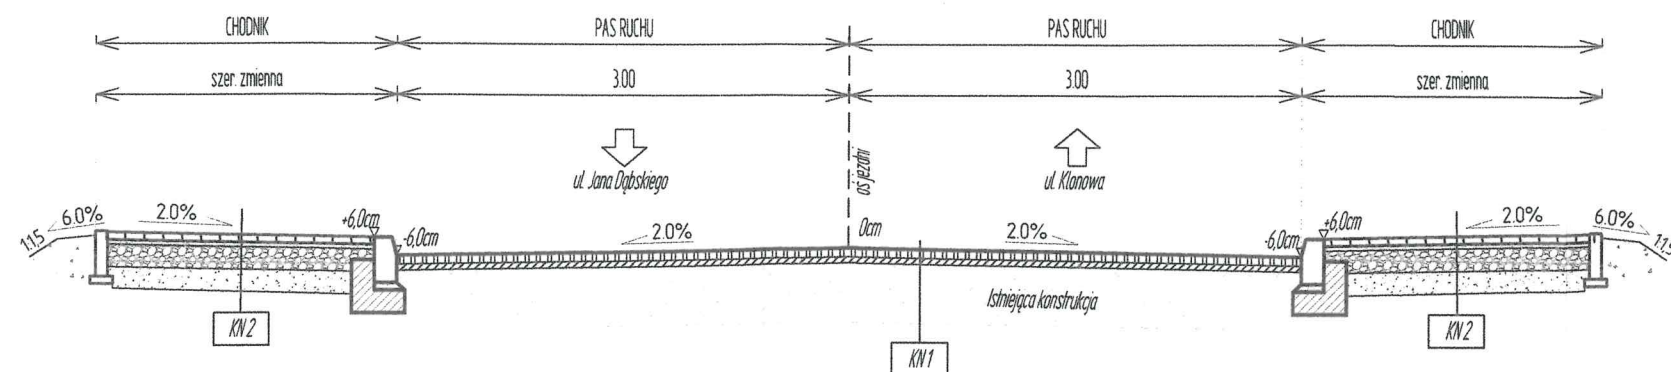
Przekrój normalny przez ul. Akacjową z chodnikiem



 krawężnik betonowy 15x30cm, na podsypce cem. piaskowej 1:4 gr. 5cm, ławie betonowej C12/15 z oporem

 krawężnik betonowy najazdowy 15x22cm, na podsypce cem. piaskowej 1:4 gr. 5cm, ławie betonowej C12/15

 obrzeże betonowe 8x30cm, na podsypce cem. piaskowej 1:4 gr. 5cm

konstrukcja nawierzchni jezdni - KN1

4 cm	SMA 8 z asfaltem modyfikowanym PMB 45/80-55
6 cm	Beton asfaltowy AC 16W z asfaltem zwykłym
-	Istniejąca konstrukcja nawierzchni

konstrukcja nawierzchni chodnika - KN2

8 cm	Kostka betonowa wibroprasowana szara
4 cm	Podsypka cem. - piasek 1:4
15 cm	Kruszywo łamane słab. mechanicznie 0-31,5mm
15 cm	Pospółka
-	Wyprofilowane i zagęszczone podłoże

konstrukcja zjazdów - KN3

8 cm	Kostka betonowa wibroprasowana czerwona
4 cm	Podsypka cem. - piasek 1:4
20 cm	Kruszywo łamane słab. mechanicznie 0-31,5mm
20 cm	Pospółka
-	Wyprofilowane i zagęszczone podłoże



**Biuro Projektów Drogowych SNBI**  
Szymon Bargański  
81-577 Gdynia ul. Rdestowa 8c/25  
tel. 508 812 812 drogi@snbi.pl, www.snbi.pl

Inwestor:		Powiat Gryficki Zarząd Dróg Powiatowych w Gryficach ul. Piłsudskiego 18, 72-300 Gryfice	
Temat:		Projekt przebudowy drogi powiatowej ul. Akacjowej w m. Gryfice wraz z wymianą nawierzchni chodników od skrzyżowania z ul. Jana Dąbskiego do ul. Klonowej w Gryficach działka nr 238	
Studium wykonalności:		PROJEKT WYKONAWCZY	
Przedmiotowa inwestycja położona jest na działkach:		Miejscowość Gryfice, Obręb nr 0007: 238; 235/8; 376/4; 88/4; 376/3.	
Treść rysunku:		Teczka D1 - Układ drogowy PRZEKROJE NORMALNE	
Opracował:	mgr inż. Szymon Bargański		Podpis: 
Opracował:	mgr inż. Michał Chylewski		Podpis: 
Data:	12.2014	Branża:	DROGOWA
		Skala:	1:50
		Rysunek:	I_D1_3.1