


PLAN ORIENTACYJNY

skala 1 : 25 000

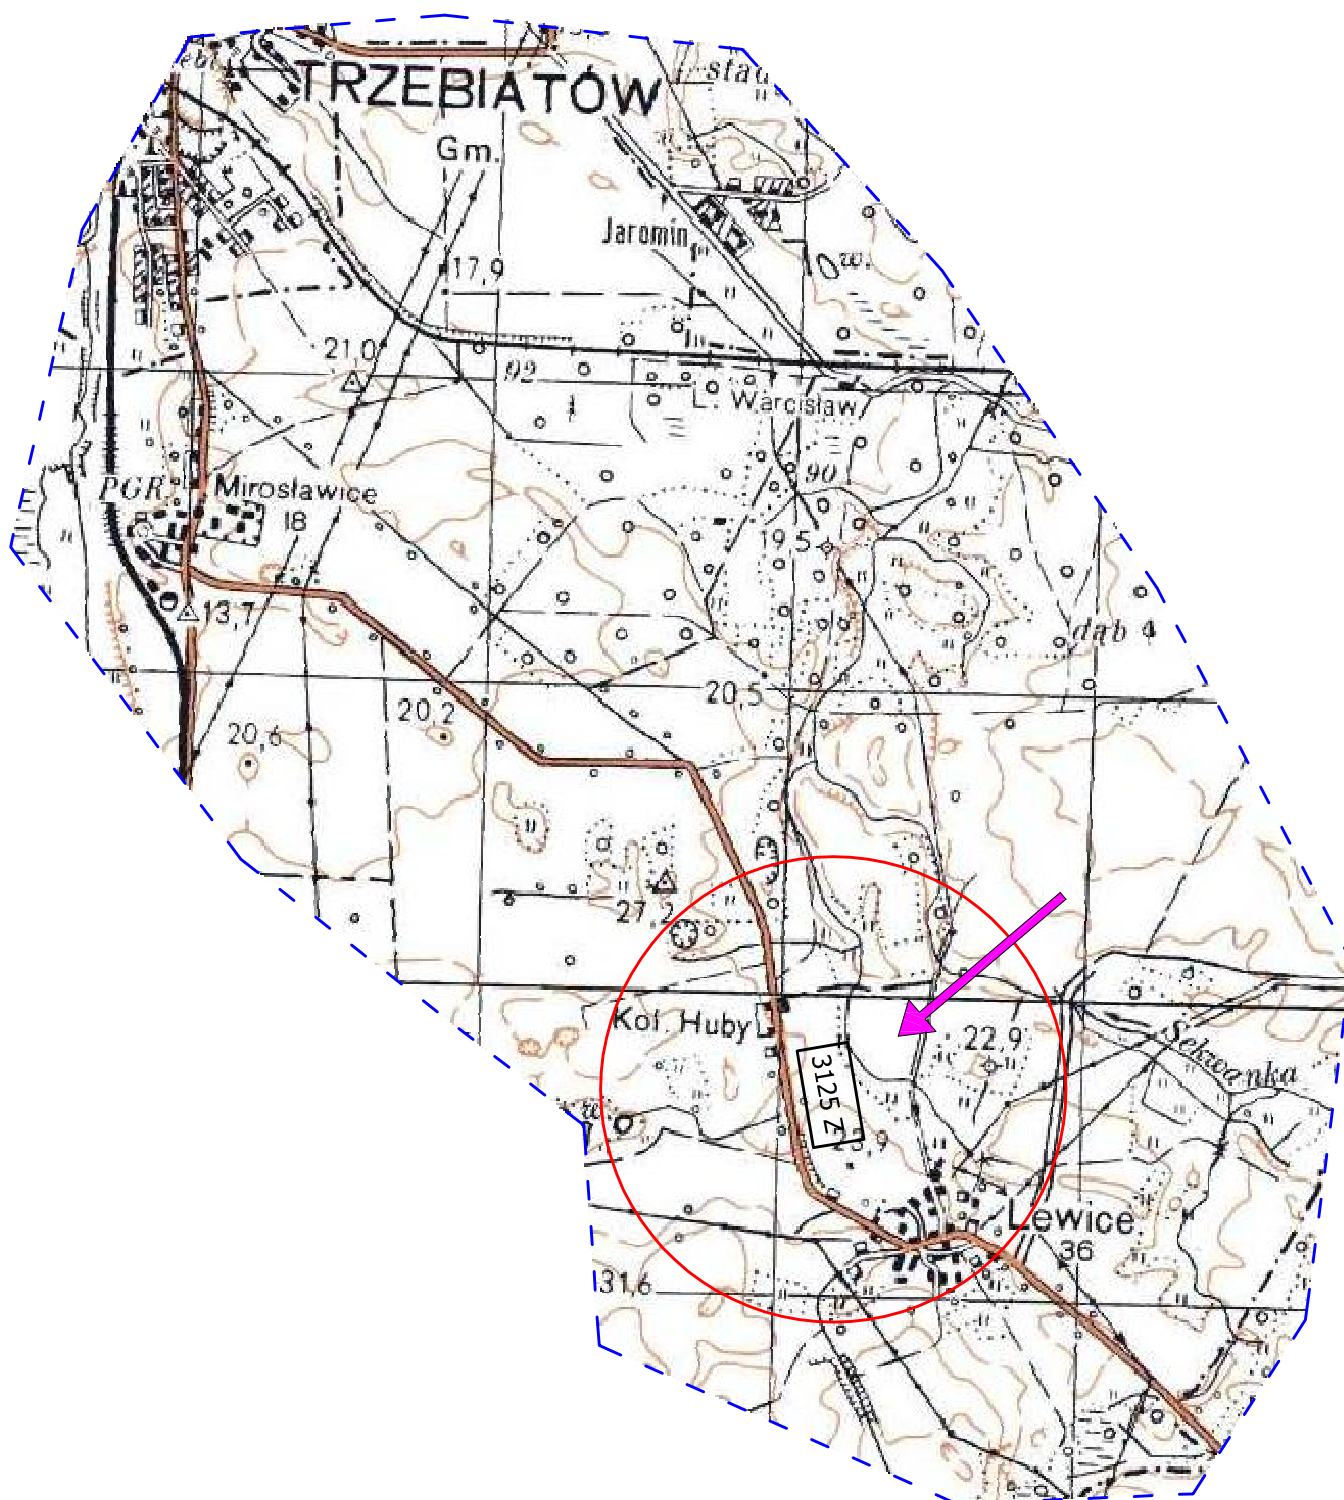

Przebudowa odcinka drogi powiatowej nr 3125 Z
k/m Lewice na długości 930 mb