




WAŁOWA ODCINEK III
hkm 0+00,00 - 0+59,25

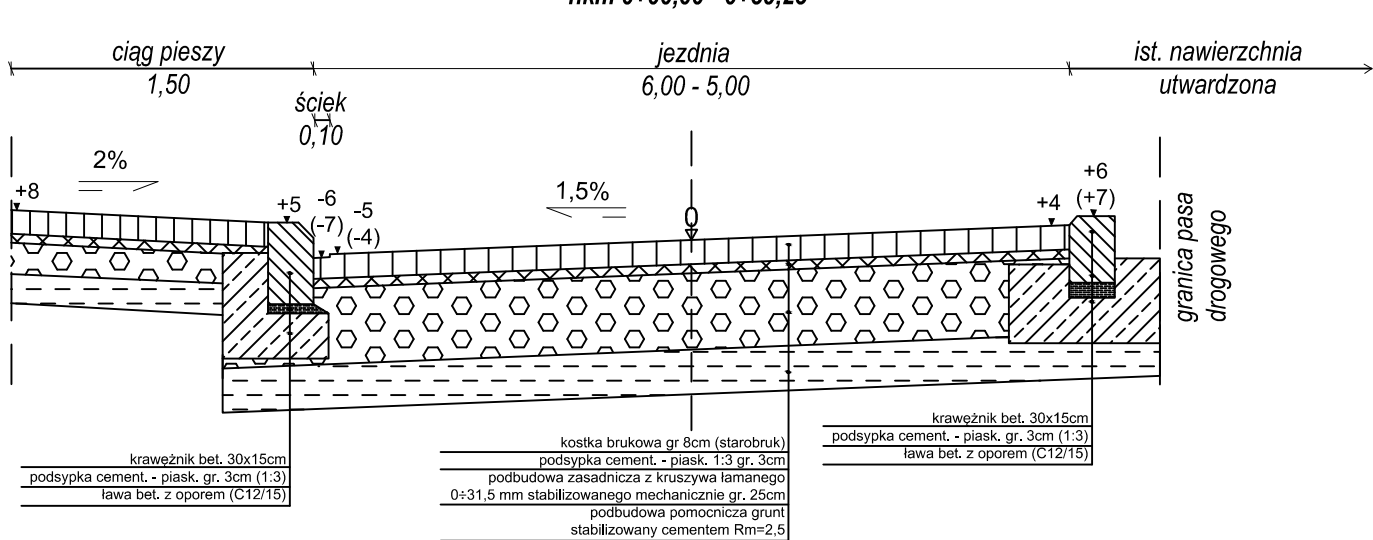


WAŁOWA ODCINEK III
hkm 1+10,65 - 1+58,09

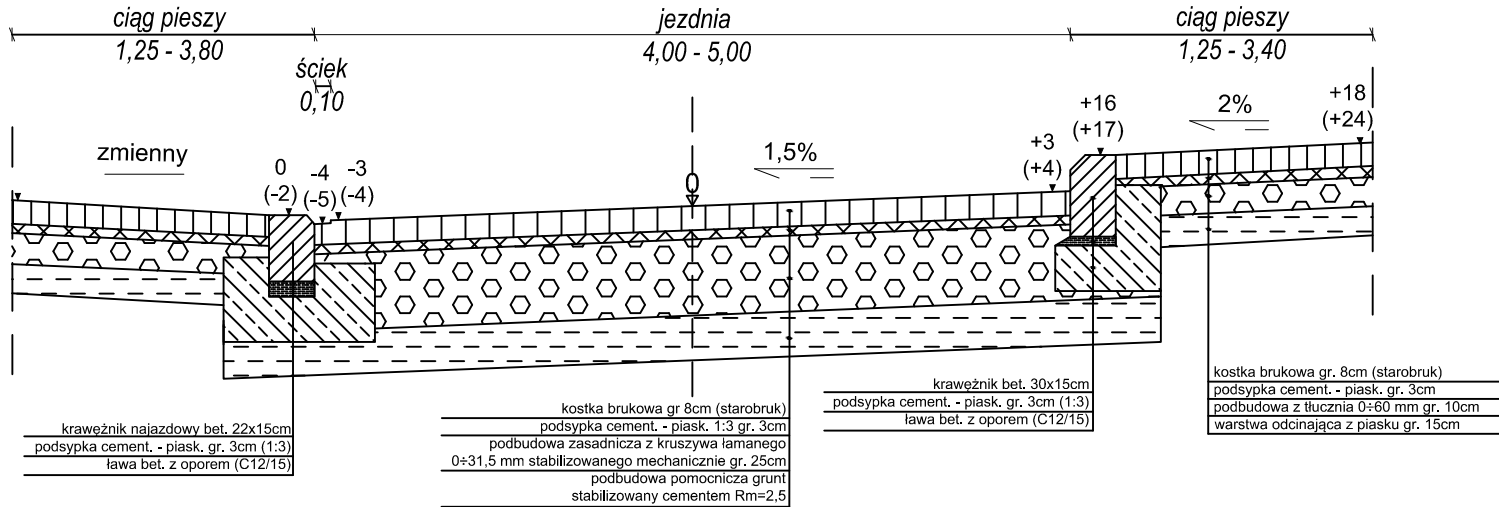



WAŁOWA ODCINEK III
hkm 0+59,25 - 0+76,05

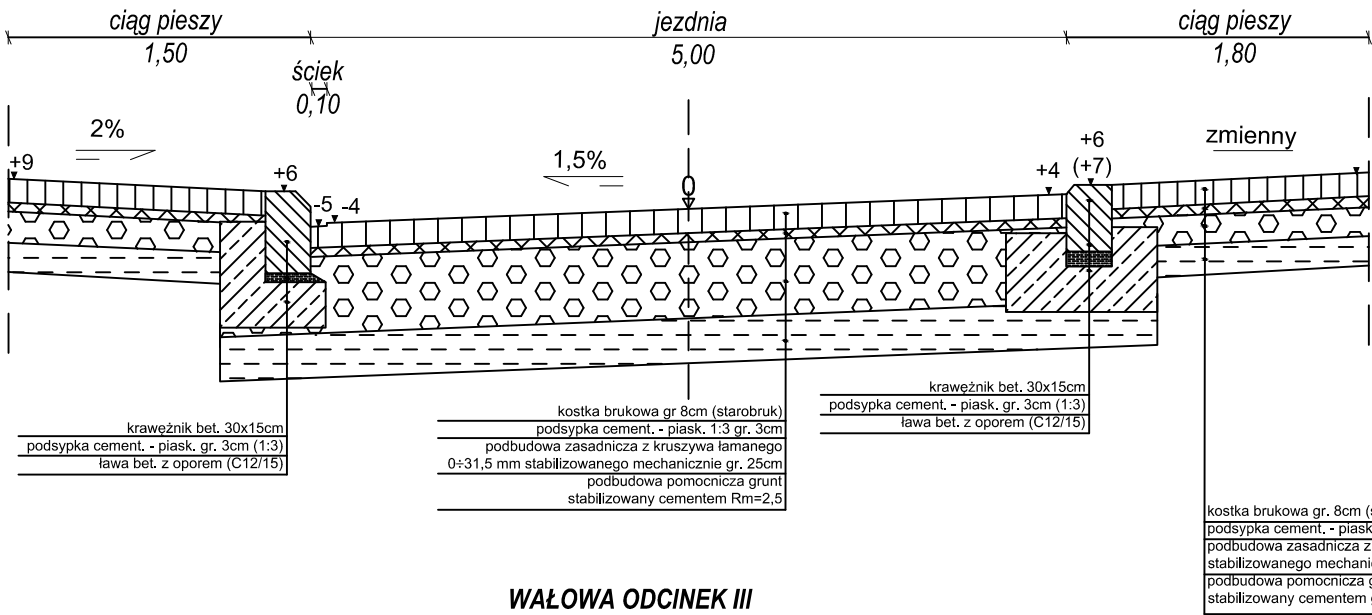

WAŁOWA ODCINEK III
hkm 1+58,09 - 2+22,09

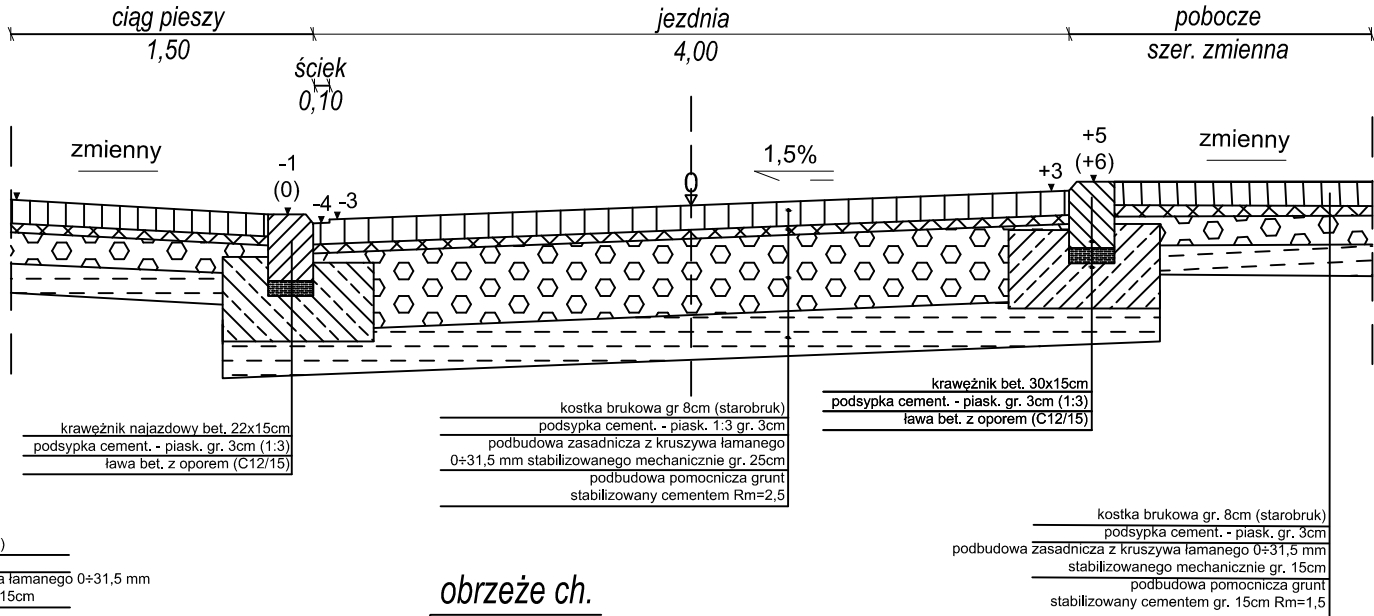

WAŁOWA ODCINEK III
hkm 0+76,05 - 1+10,65

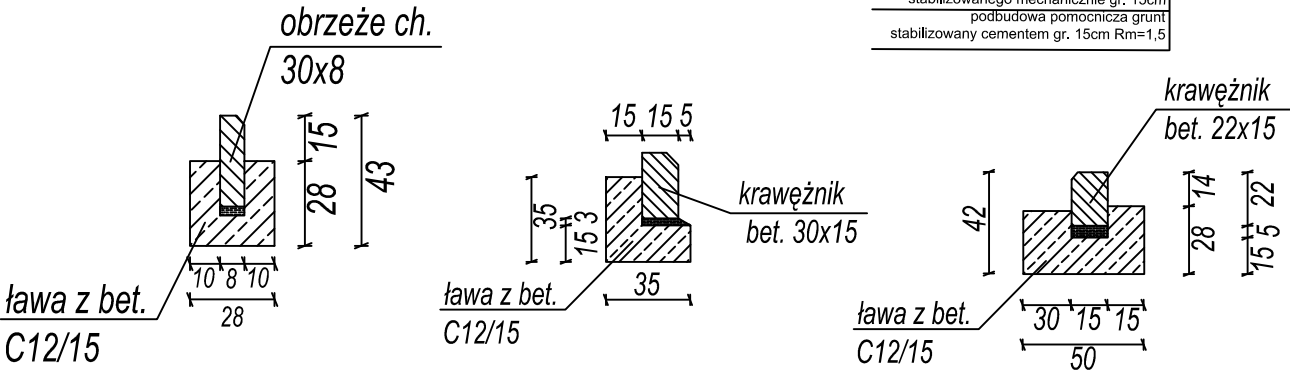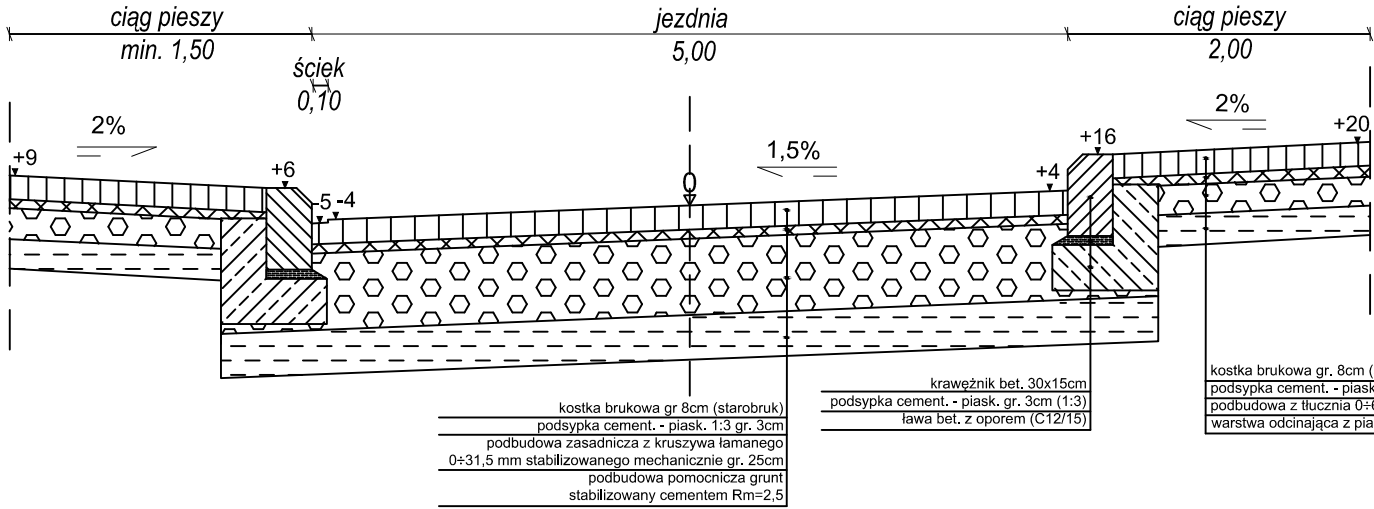

Jednostka projektowa	INFRASTRUKTURA DROGOWA Leszek Tymicz tel. 507 826 800; 733 443 936	
ZADANIE:	Przebudowa ul. Wałowej w m. Gryfice - Odcinek III	
OBIEKT:	Droga powiatowa nr 3211Z	
BRANŻA:	Drogowa	
TYTUŁ:	Przekrój konstrukcyjny	
PROJEKTOWAŁ :	Leszek Tymicz upr. 163/Sz/88 Specjalność: konstrukcyjno-inżynierska w zakresie dróg	Podpis
SPRAWDZIŁ :	inż. Bogusław Dąbrowny upr. ZAP/0162/PWOD/08 Specjalność: drogowa	
RYS. NR 3	18 czerwca 2018	