


**OCHRONA PRZY USZKODZENIU (PN-HD 60364-4-41)**  
*w sieci 0,4 kV - samoczynne wyłączenie zasilania*

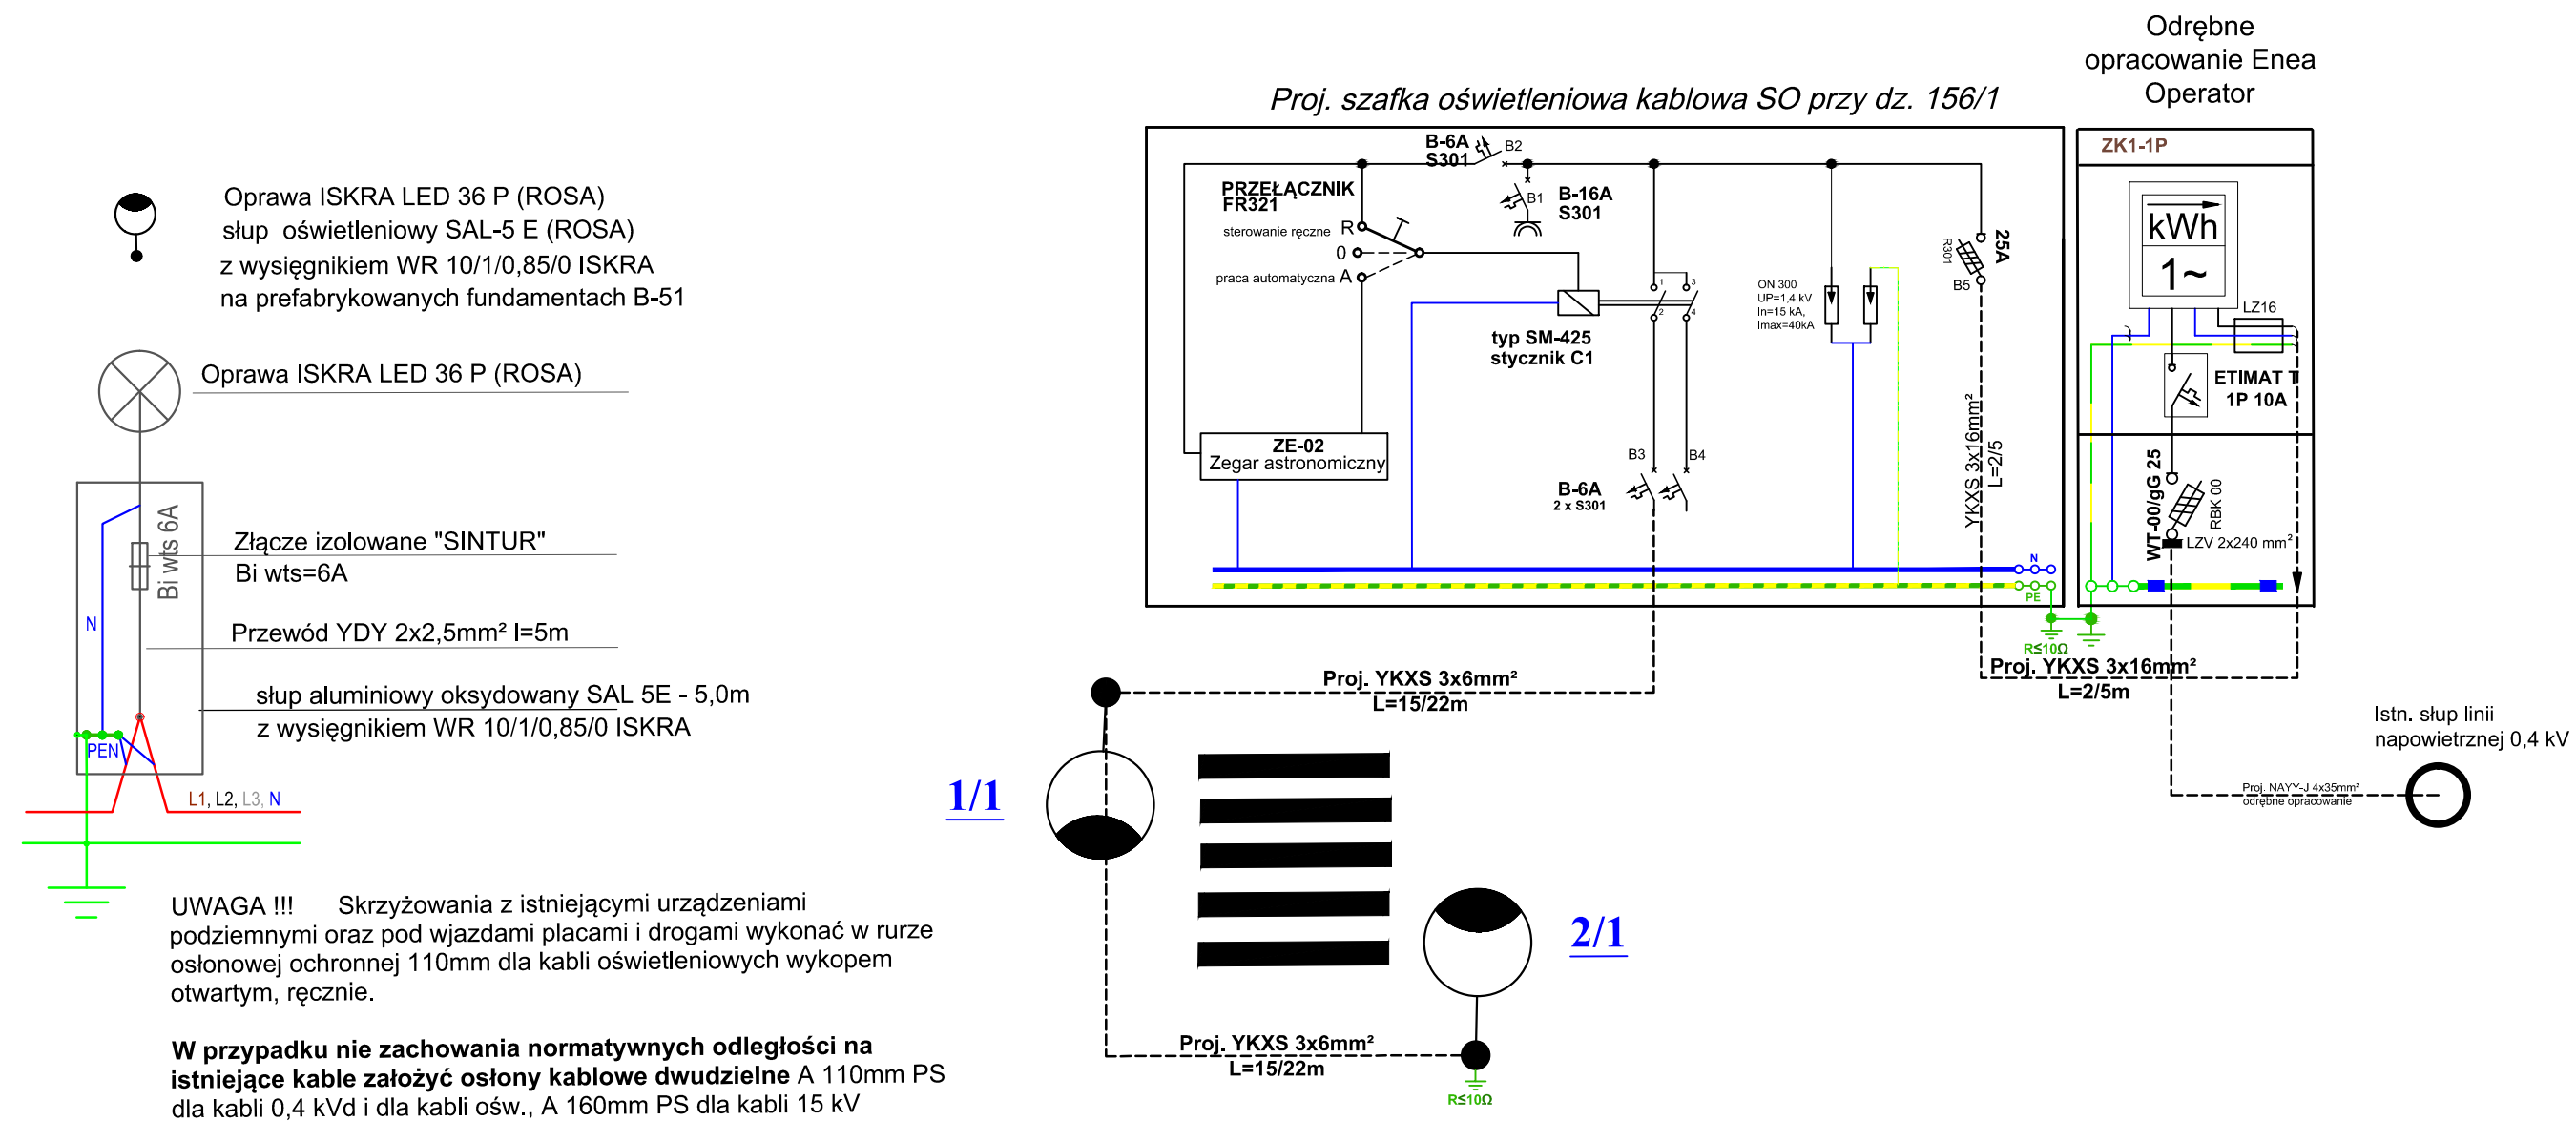

Droga powiatowa klasy L nr 3136Z - ETAP I

Jednostka projektowa	<b>INFRASTRUKTURA DROGOWA</b> Leszek Tymicz tel. 507 826 800; 733 443 936	
ZADANIE:	Przebudowa drogi powiatowej w m. Modlimowo	
OBIEKT:	Droga powiatowa	
BRANŻA:	ELEKTRYCZNA	
TYTUŁ:	Schemat ideowy oświetlenia przyłączonego przy dz. nr 156/1	
PROJEKTOWAŁ :	mgr inż. Roman Wojtków uprawnienia: ZAP/0110/POOE/10 spec: instalacyjna w zakresie sieci, instalacji i urządzeń elektrycznych i elektroenergetycznych	Podpis
SPRAWDZIŁ :		
RYS. NR E-2	20.03.2019	