


[illegible]

grysmami o uziarnieniu 5-8mm (główna warstwa naw. ścieralnej)

PRZEKRÓJ POPRZECZNY 2-2

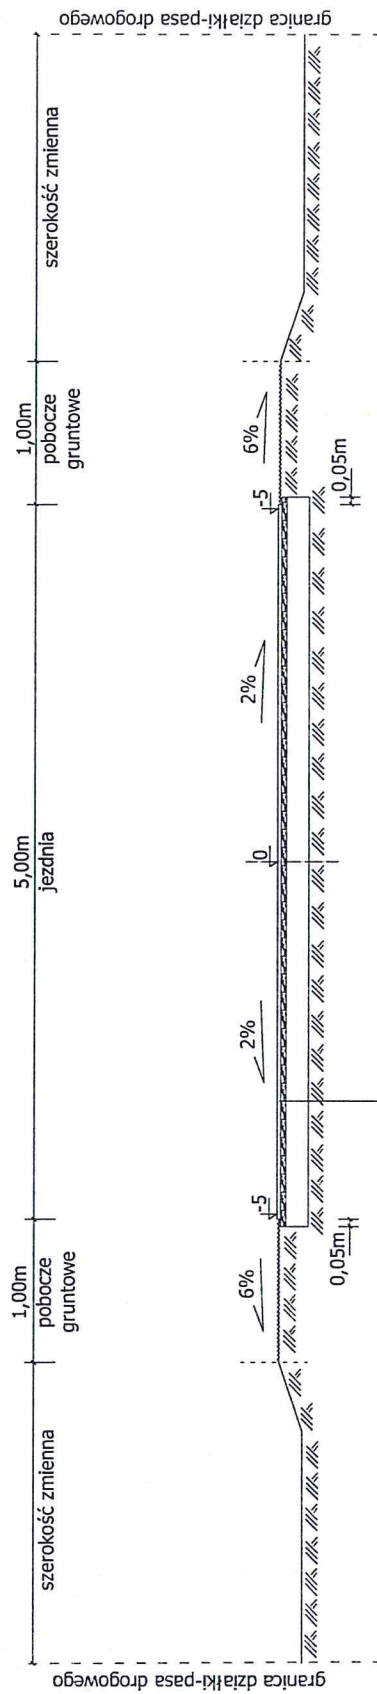

pojedyncze powierzchniowe utwardzenie nawierzchni
grysami o uziarnieniu 2-5mm (górna warstwa naw. ścieralnej)


pojedyncze powierzchniowe utwardzenie nawierzchni
grysami o uziarnieniu 5-8mm (górna warstwa naw. ścieralnej)

profilowanie istniejącej nawierzchni mieszankami mineralno-emułsyjnym
na zimno GE o uziarnieniu 0/16mm

istniejąca nawierzchnia bitumiczna (warstwa ścieralna)

"INŻYNIERIA DROGOWA" ul. Parkowa 1b 72-510 Wolin NIP: 855-100-31-80 kom. 603 257 335 email: wolin.drogi@interia.pl	
INWESTOR:	Zarząd Dróg Powiatowych ul. Piłsudskiego 18, 72-300 Gryfice
ZADANIE:	
MIEJSCOWOŚĆ:	Trzygłowy - Rejsin
BRANŻA:	DROGI
TYTUŁ:	PRZEKRÓJ POPRZECZNY 2-2
PROJEKTOWAŁ:	1:50 Indeks:
OPRACOWAŁ:	
Rys. nr 3	sierpień 2019 r.
PROJEKT OPRACOWANO W PROGRAMIE AUTOCAD - wersja 2014-07-23-04	

PRZEKRÓJ POPRZECZNY 3-3

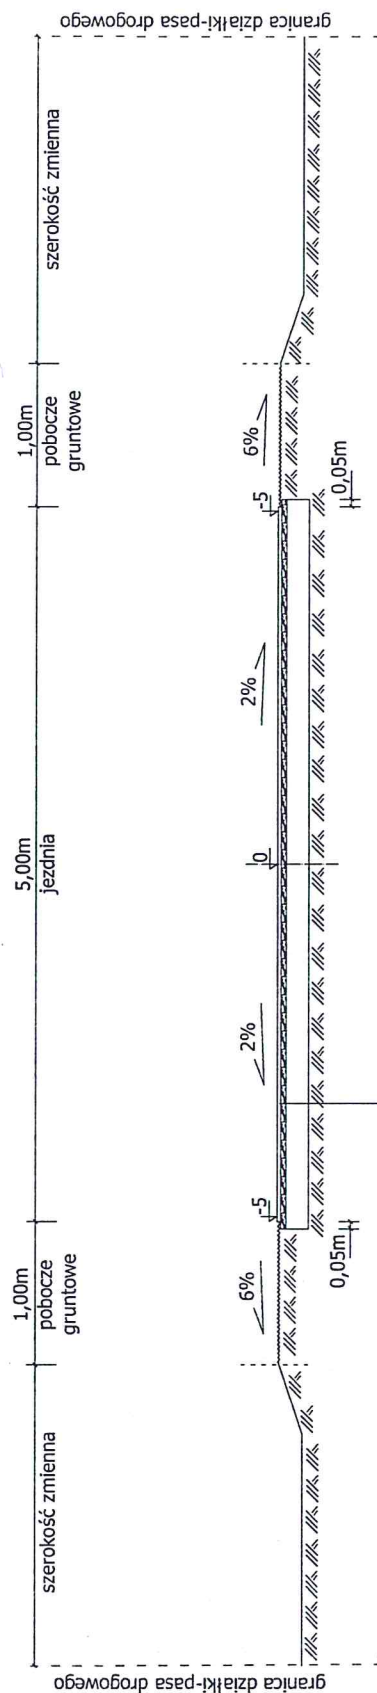

pojedyncze powierzchniowe utwardzenie nawierzchni
grysami o uziarnieniu 2-5mm (górna warstwa naw. ścieralnej)


pojedyncze powierzchniowe utwardzenie nawierzchni
grysami o uziarnieniu 5-8mm (górna warstwa naw. ścieralnej)

profilowanie istniejącej nawierzchni mieszankami mineralno-emułsyjnym
na zimno GE o uziarnieniu 0/16mm

istniejąca nawierzchnia bitumiczna (warstwa ścieralna)

"INŻYNIERIA DROGOWA" ul. Parkowa 1b 72-510 Woliń NIP: 855-100-31-80 kom. 603 257 335 email: wolin.droyma@neostrada.pl	
INWESTOR:	Zarząd Dróg Powiatowych ul. Piłsudskiego 18, 72-300 Gryfice
ZADANIE:	
MIEJSCOWOŚĆ:	Gryfice - Rozalin
BRANŻA:	drogowa
TYTUŁ:	PRZEKRÓJ POPRZECZNY 3-3
PROJEKTOWAŁ:	1:50
OPRACOWAŁ:	Podpis:
Rys. nr 4	sierpień 2019 r.
PROJEKT OPRACOWANO W PROGRAMIE AUTOCAD - wersja 2014-07-13/04	

PRZEMÓW POPRZECZNY 4-4

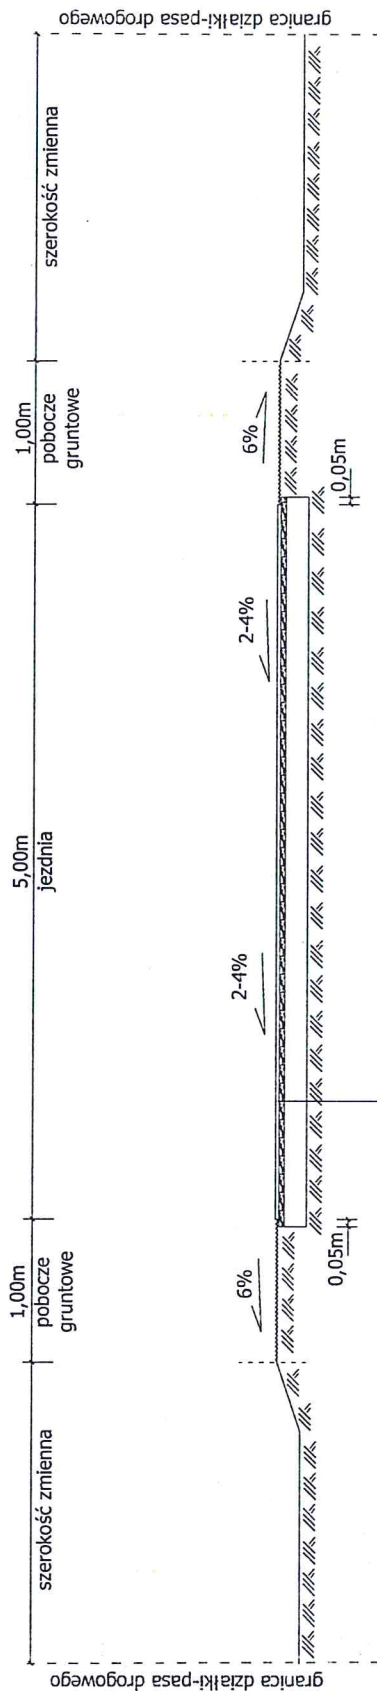

pojedyncze powierzchniowe utwardzenie nawierzchni
grysami o uziarnieniu 2-5mm (górna warstwa naw. ścieralnej)

pojedyncze powierzchniowe utwardzenie nawierzchni
grysami o uziarnieniu 5-8mm (górna warstwa naw. ścieralnej)

profilowanie istniejącej nawierzchni mieszankami mineralno-emulsyjnym
na zimno GE o uziarnieniu 0/16mm

istniejąca nawierzchnia bitumiczna (warstwa ścieralna)

"INŻYNIERIA DROGOWA" ul. Perłowa 1b 72-510 Wąbrzeźna NIP: 855-100-31-80 kom. 603 257 335 email: wdm.drogi@wp.pl	
INWESTOR:	Zarząd Dróg Powiatowych ul. Piłsudskiego 18, 72-300 Gryfice
ZADANIE:	
MIEJSCOWOŚĆ:	
BRANŻA:	drogi
Tytuł:	PRZEMÓW POPRZECZNY 4-4 1:50
PROJEKTOWAŁ:	Podpis:
OPRACOWAŁ:	
Rys. nr 5	sierpień 2019 r.
Projekt opracowany w programie AutoCAD - kopia 4/1 344-0723484	