


PRZEMIANOWY PRZEMIANOWY 2-2

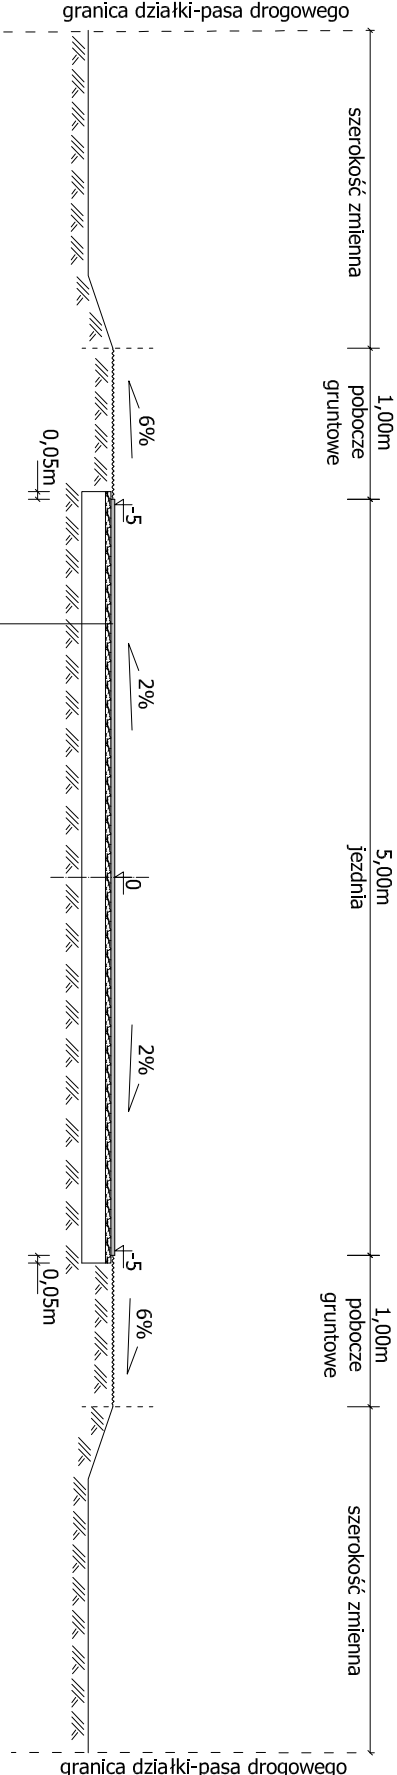

- pojedyncze powierzchniowe utwardzenie nawierzchni grysami o uziarnieniu 2-5mm (górną warstwą naw. ścieralnej)
- pojedyncze powierzchniowe utwardzenie nawierzchni grysami o uziarnieniu 5-8mm (górną warstwą naw. ścieralnej)
- pojedyncze powierzchniowe utwardzenie nawierzchni grysami o uziarnieniu 8-11mm (górną warstwą naw. ścieralnej)
- profilowanie istniejącej nawierzchni mieszankami mineralno-emułsyjnym na zimno GE o uziarnieniu 0/16mm
- istniejąca nawierzchnia bitumiczna (warstwa ścieralna)

PRZEMIANOWY PRZEMIANOWY
NA ODCINKU PROSTYM
W OBSZARZE ZABUDOWANYM

km 3+076 - km 3+251

"INŻYNIERIA DROGOWA"	
ul. Parkowej 1b 72-510 Między NIP : 855-100-31-80	kom. 603 257 335 email: wojlin.dziwna@nesostrada.pl
INWESTOR :	Zarząd Dróg Powiatowych ul. Piłsudskiego 18, 72-300 Gryfice
ZADANIE :	Remont drogi powiatowej nr 3137 z lokalnej o nawierzchni bitumicznej na odcinku Trzygłów - Rzesin
MIĘSCOWOŚĆ :	Trzygłów - Rzesin
BRANŻA :	DRUGI
TYTUŁ :	PRZEMIANOWY PRZEMIANOWY 2-2
PROJEKTOWAŁ :	1 : 50
OPRACOWAŁ :	Podpis :
Rys. nr 3	sierpień 2019 r.