


PRZEKRÓJ POPRZECZNY 3-3

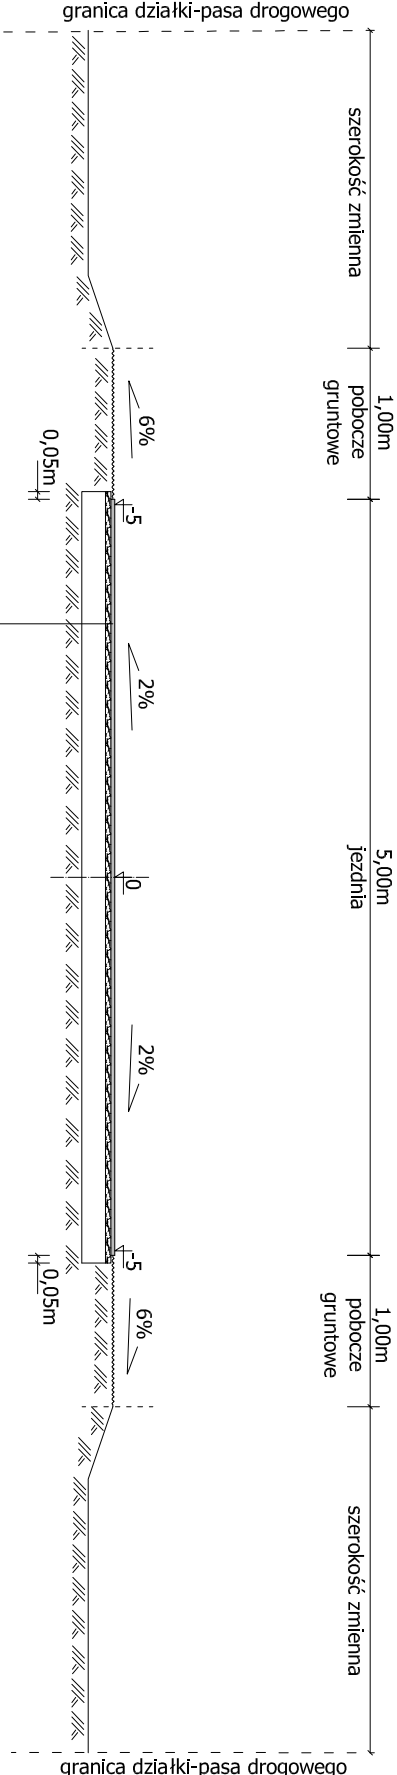

PRZEKRÓJ CHARAKTERYSTYCZNY
NA ODCINKU PROSTYM
POZA OBSZAREM ZABUDOWANYM

- km 3+251 - km 3+855
- km 4+095 - km 4+565
- km 4+609 - km 4+755
- km 4+785 - km 5+010
- km 5+040 - km 5+295
- km 5+384 - km 5+736
- km 5+842 - km 6+170
- km 6+262 - km 6+664
- km 6+703 - km 6+853

- pojedyncze powierzchniowe utwardzenie nawierzchni grysami o uziarnieniu 2-5mm (górną warstwą naw. ścieralnej)
- pojedyncze powierzchniowe utwardzenie nawierzchni grysami o uziarnieniu 5-8mm (górną warstwą naw. ścieralnej)
- pojedyncze powierzchniowe utwardzenie nawierzchni grysami o uziarnieniu 8-11mm (górną warstwą naw. ścieralnej)
- profilowanie istniejącej nawierzchni mieszankami mineralno-emułsyjnym na zimno GE o uziarnieniu 0/16mm
- istniejąca nawierzchnia bitumiczna (warstwa ścieralna)

"INŻYNIERIA DROGOWA"	
ul. Parkowej 1b 72-510 Miłotin NIP : 855-100-31-80	kom. 603 257 335 email: wojlin.dziwna@nesostrada.pl
INWESTOR :	Zarząd Dróg Powiatowych ul. Piłsudskiego 18, 72-300 Gryfice
ZADANIE :	Remont drogi powiatowej nr 3137 z lokalnej o nawierzchni bitumicznej na odcinku Trzygłów - Rzesin
MIĘSCOWOŚĆ:	Trzygłów - Rzesin
BRANŻA:	DROGI
TYTUŁ:	PRZEKRÓJ POPRZECZNY 3-3
PROJEKTOWAŁ :	1 :50
OPRACOWAŁ :	Podpis :
Rys. nr 4	sierpień 2019 r.

PROJEKT OPRACOWANO W PROGRAMIE AUTOCAD - licencja 5/11 344-0743484