


PRZEMIANKA DROGOWA

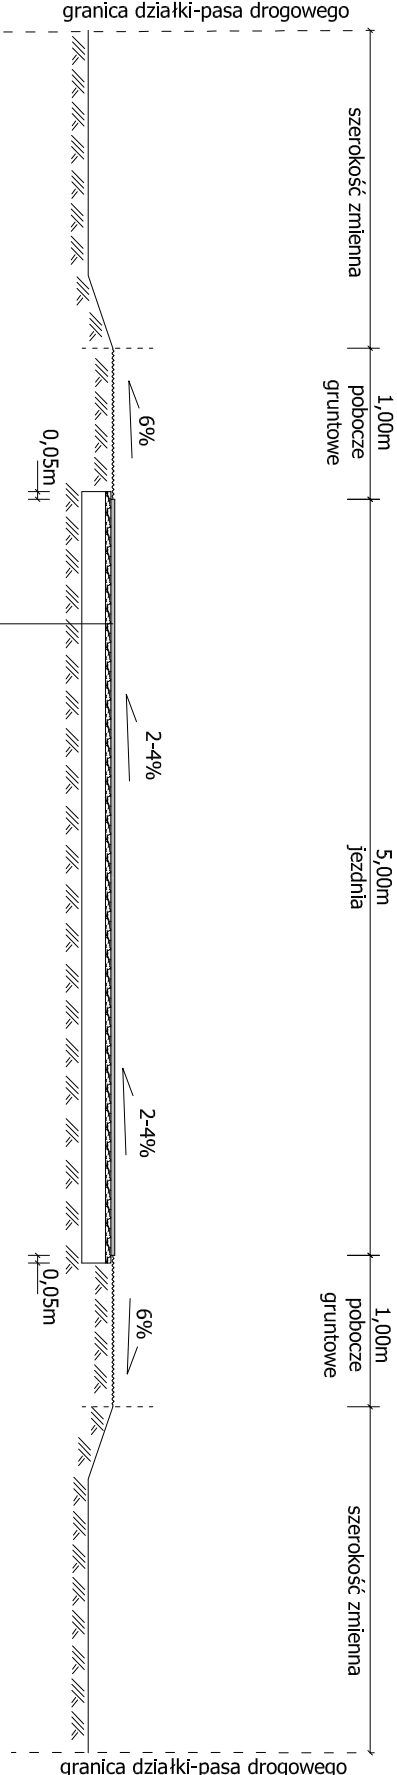

PRZEMIANKA DROGOWA
NA ŁUKU

- km 3+855 - km 4+095
- km 4+565 - km 4+609
- km 4+755 - km 4+785
- km 5+295 - km 5+384
- km 5+736 - km 5+842
- km 6+170 - km 6+262
- km 6+644 - km 6+703

- pojedyncze powierzchniowe utwardzenie nawierzchni grysami o uziarnieniu 2-5mm (górną warstwą naw. ścieralnej)
- pojedyncze powierzchniowe utwardzenie nawierzchni grysami o uziarnieniu 5-8mm (górną warstwą naw. ścieralnej)
- pojedyncze powierzchniowe utwardzenie nawierzchni grysami o uziarnieniu 8-11mm (górną warstwą naw. ścieralnej)
- profilowanie istniejącej nawierzchni mieszankami mineralno-emulsyjnym na zimno GE o uziarnieniu 0/16mm
- istniejąca nawierzchnia bitumiczna (warstwa ścieralna)

"INŻYNIERIA DROGOWA"	
ul. Parkowa 1b 72-510 Miłocin NIP : 855-100-31-80	kom. 603 257 335 email: wojlin.dziwna@nesostrada.pl
INWESTOR :	Zarząd Dróg Powiatowych ul. Piłsudskiego 18, 72-300 Gryfice
ZADANIE :	Remont drogi powiatowej nr 3137 z lokalnej o nawierzchni bitumicznej na odcinku Trzygłów - Rzesin
MIĘSCOWOŚĆ :	Trzygłów - Rzesin
BRANŻA :	DRUGI
TYTUŁ :	PRZEMIANKA DROGOWA 4-4
PROJEKTOWAŁ :	1 : 50
OPRACOWAŁ :	Podpis :
Rys. nr 5	sierpień 2019 r.

PROJEKT OPRACOWANO W PROGRAMIE AUTOCAD - licencja 6/11 344-0743484