


PLAN ORIENTACYJNY

skala 1 : 10 000

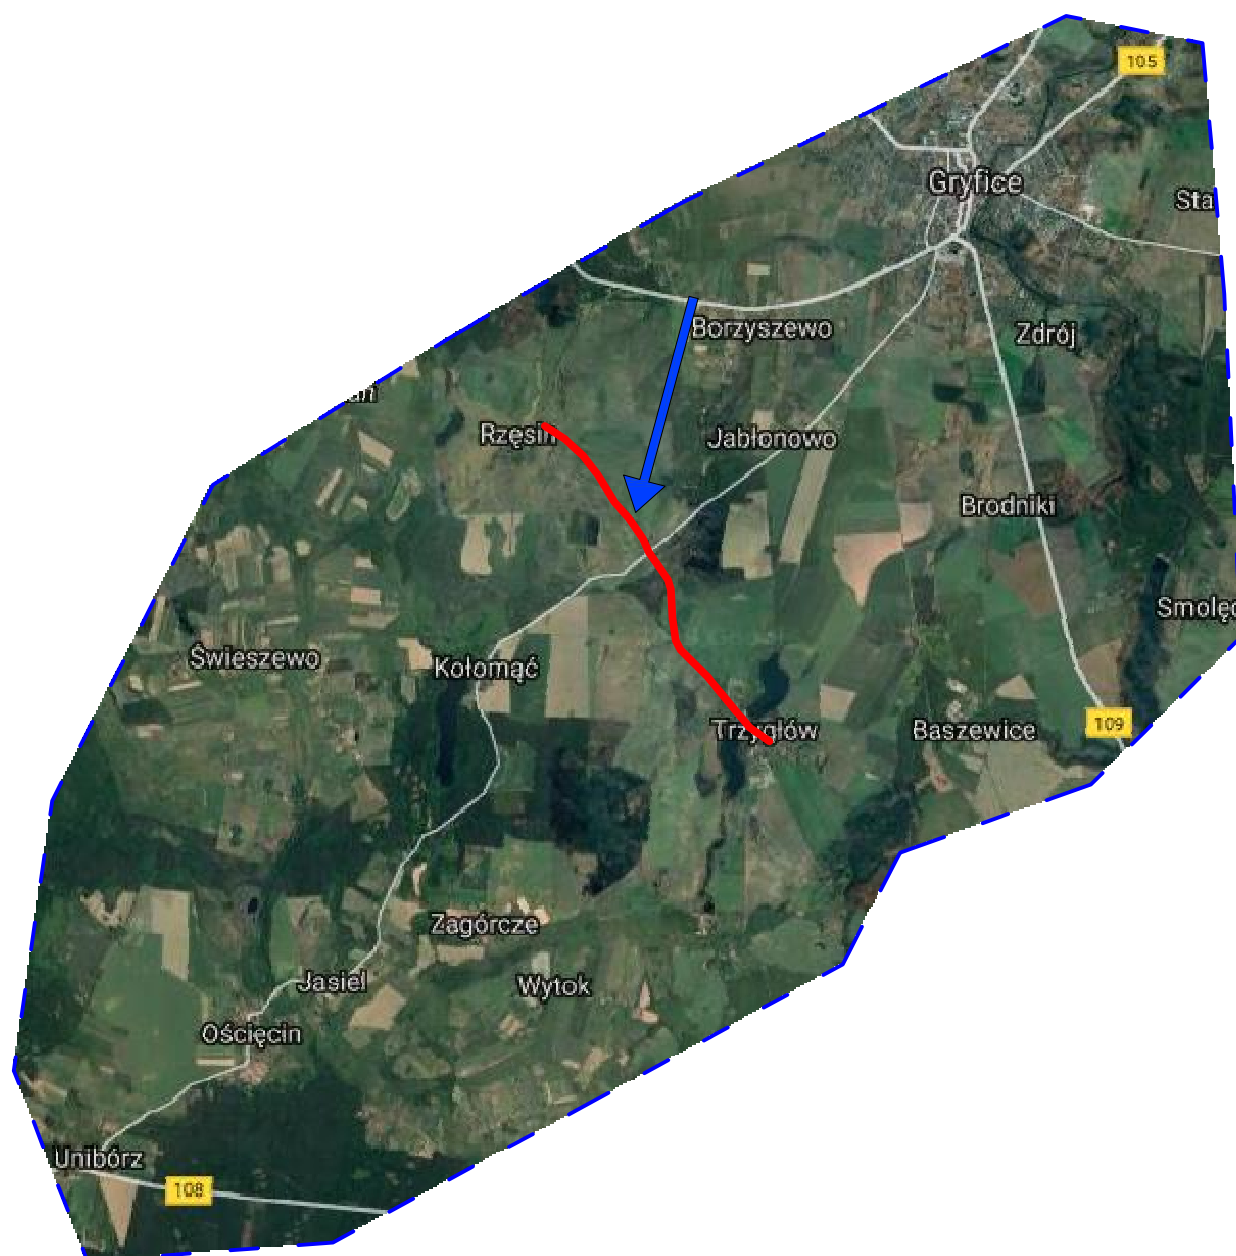

*Remont drogi powiatowej nr 3137 Z
likalnej o nawierzchni bitumicznej
na odcinku Trzyglów - Rzęsin*