


PRZEKRÓJ POPRZECZNY 1-1

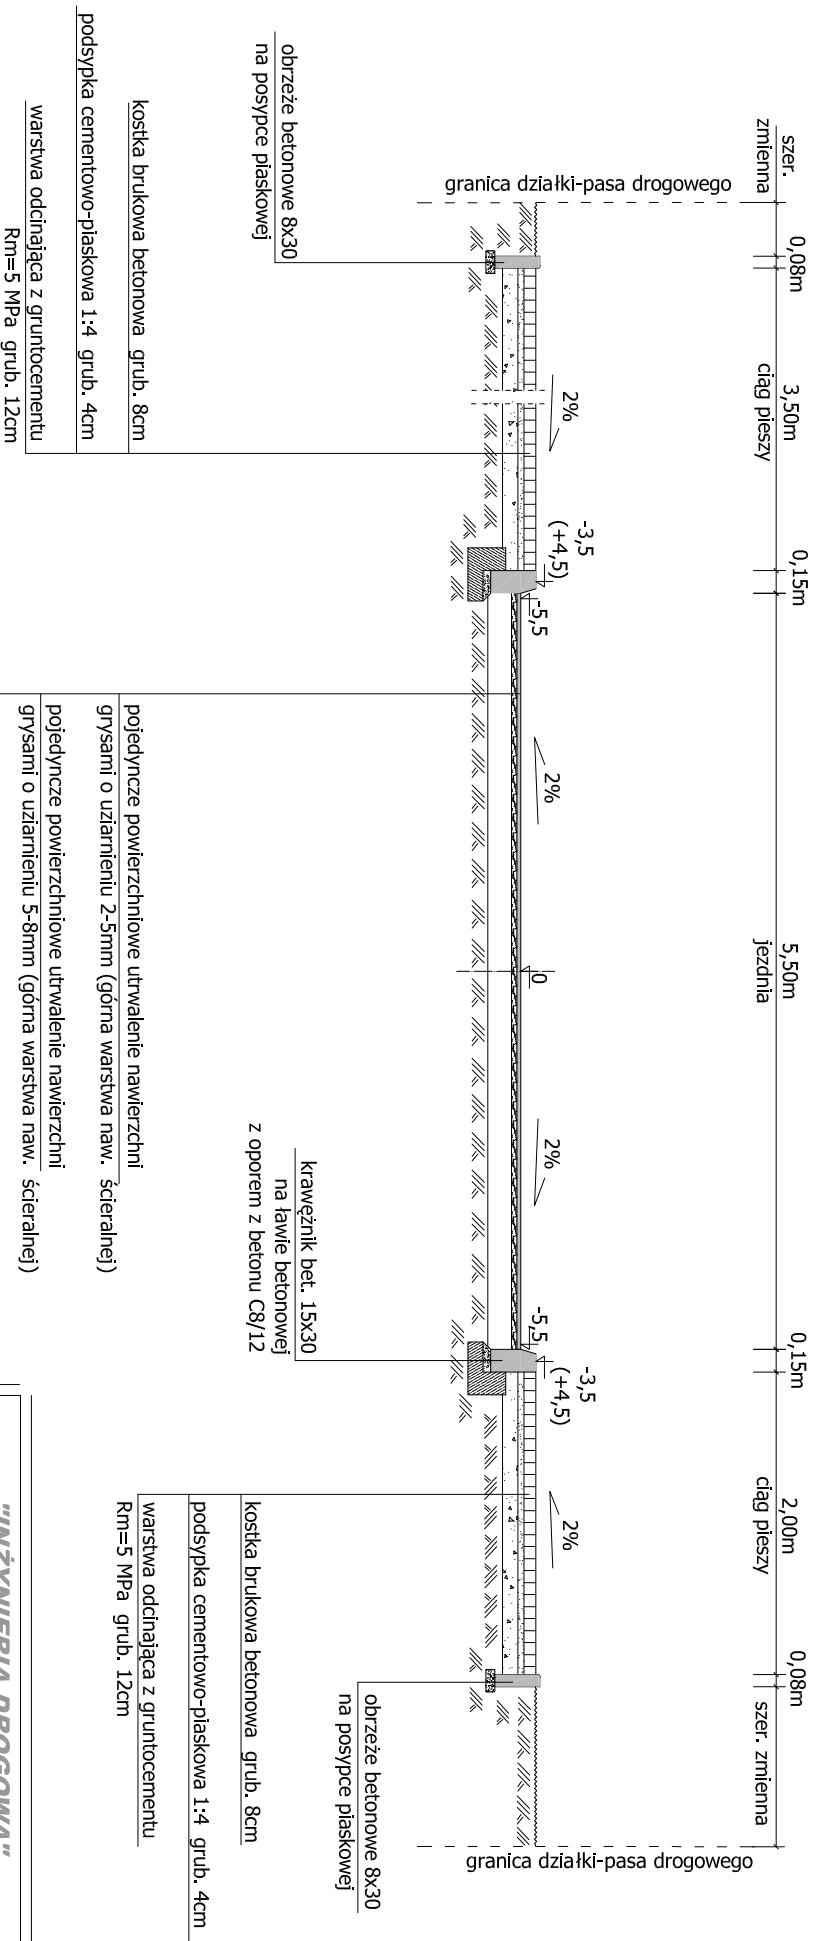

PRZEKRÓJ CHARAKTERYSTYCZNY W M. TRZYGŁÓW

km 3+042 - km 3+076

<p>"INŻYNIERIA DROGOWA"</p> <p>ul. Parkowa 1b 72-510 Wołń NIP : 855-100-31-80</p> <p>kom. 603 257 335 email: dzimab@neostreda.pl</p>	
<p>INWESTOR :</p> <p>Zarząd Drog Powiatowych ul. Piłsudskiego 18, 72-300 Gryfice</p>	<p>ZADANIE :</p> <p>Remont drogi powiatowej nr 3137 z lokalnej o nawierzchni bitumicznej na odcinku Trzygłów - Ręszin</p>
<p>MIĘSCOWOŚĆ:</p> <p>Trzygłów - Ręszin</p>	<p>BRANŻA:</p> <p>DROGI</p>
<p>TYTUŁ:</p> <p>PRZEKROJ POPRZECZNY 1-1</p>	<p>1:50</p> <p>Pochił :</p>
<p>PROJEKTOWAŁ :</p> <p>OPRACOWAŁ :</p>	
<p>Rys. nr 2</p> <p>sierpień 2019 r.</p>	

PROJEKT OMACZANO W PROJEKTOWIE : ANGIOCH - Ilemońa s/n 344-0743484