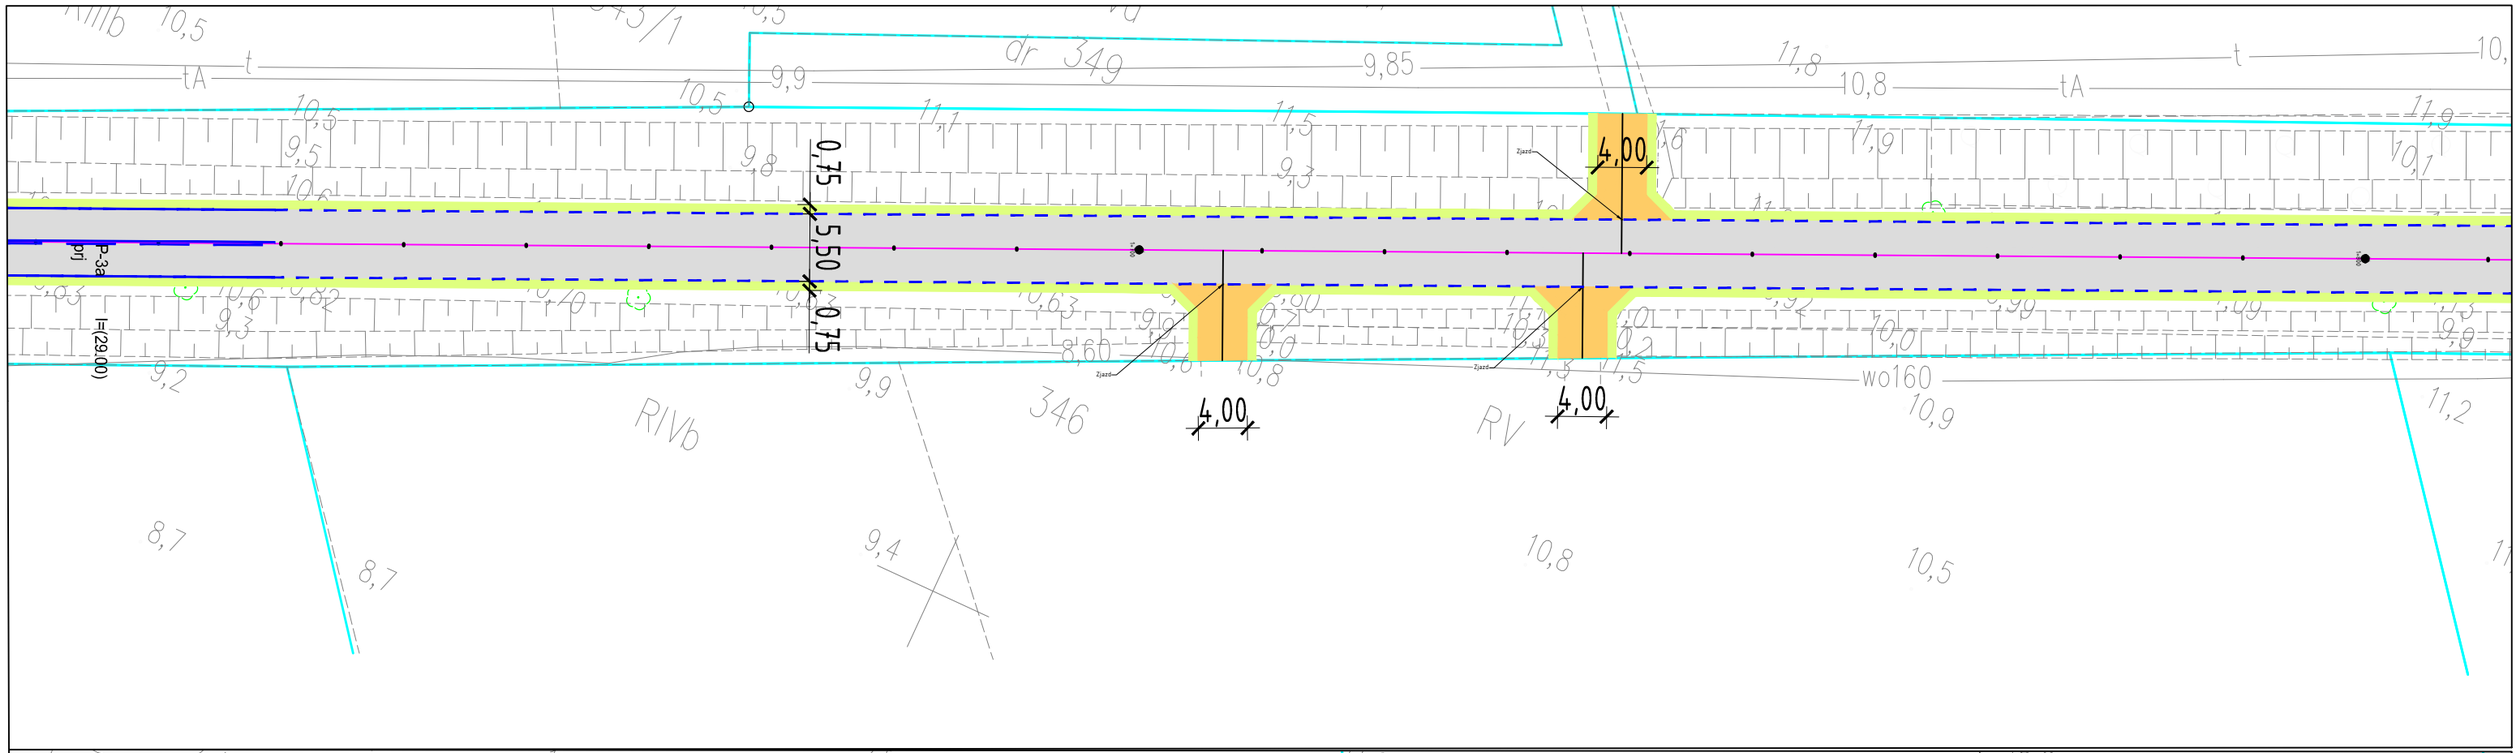

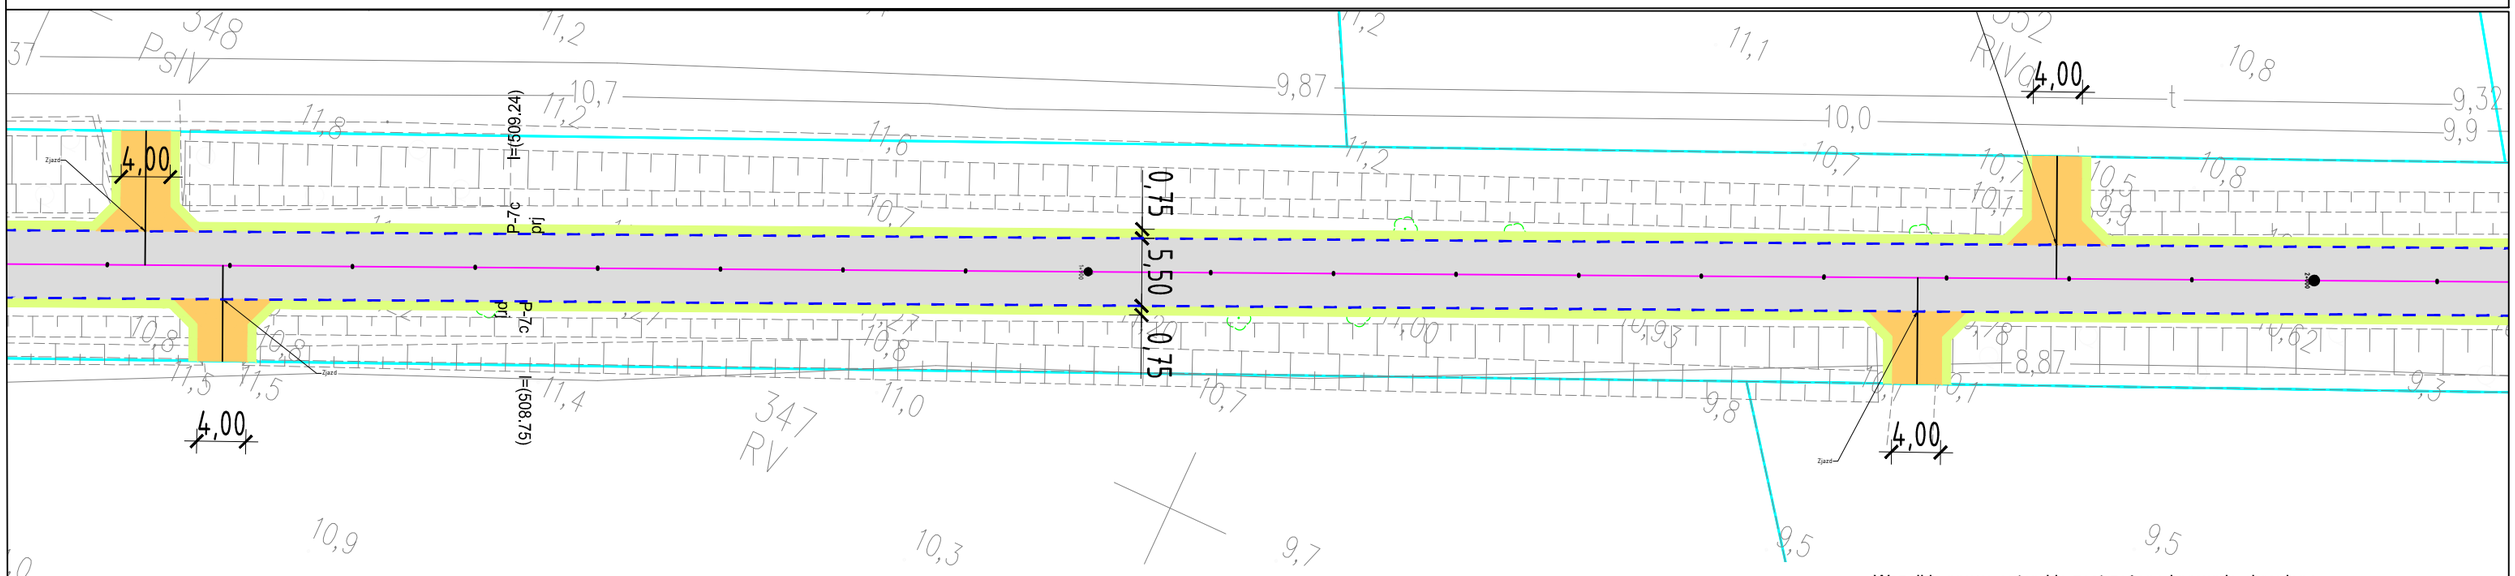

Wszelkie prawa autorskie zastrzeżone i prawnie chronione.
Przedruk materiałów w części lub całości możliwy tylko i wyłączenie za zgodą autora.

Inwestor: **Powiat Gryficki** **Zarząd Dróg Powiatowych** ul. Piłsudskiego 18 72-300 Gryfice	Jednostka projektowa: **"Pro-Trans" Consulting** ul. Wiejsk 9 73-110 Stargard tel. 601 622 393
Przedmiot opracowania:	Przebudowa dr. powiatowej nr 3123Z odcinek Nowielice-Gorzysław o dł. 3,2km
Skala: 1:1000 Branża: SOR Data: 04/2019	Nazwa rysunku: STAŁA ORGANIZACJA RUCHU
	Nr rys.: 2.7

Funkcja:	Tytuł, imię i nazwisko	Nr uprawnień	Podpis
Projektant:	mgr inż. Ireneusz Sinica	ZAP/0180/POOD/10	
Sprawdzający:			
Opracowujący:			