


# Przekrój konstrukcyjny

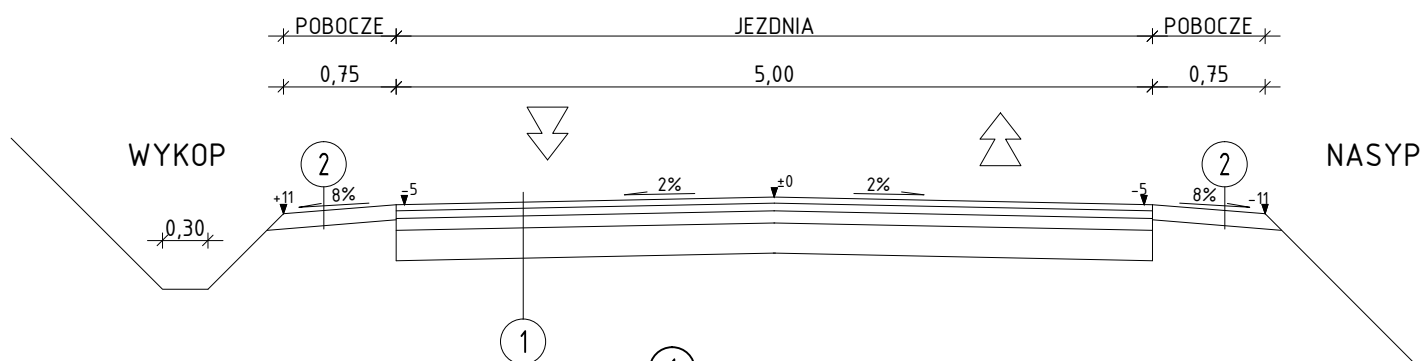

## 1 Jezdnia

w-wa ścieralna - powierzchniowe utwardzenie grysami 2-5mm  
w-wa ścieralna - powierzchniowe utwardzenie grysami 5-8mm  
w-wa ścieralna - powierzchniowe utwardzenie grysami 8-11mm  
wyrównanie istniejącej nawierzchni - mieszanką mineralno-emulsyjną na zimno GE 0-16mm  
istniejąca nawierzchnia bitumiczna


## 1' Zjazdy

w-wa ścieralna - powierzchniowe utwardzenie grysami 2-5mm  
w-wa ścieralna - powierzchniowe utwardzenie grysami 5-8mm  
wyrównanie istniejącej nawierzchni - mieszanką mineralno-emulsyjną na zimno GE 0-16mm  
istniejąca nawierzchnia bitumiczna

## 2 Pobocze

humus z obsianiem, gr. 10cm  
podłoże gruntowe

Wszelkie prawa autorskie zastrzeżone i prawnie chronione.  
Przedruk materiałów w części lub całości możliwy tylko i wyłącznie za zgodą autora.

|  |  |   |  |   |  |        |  |
|--|--|---|--|---|--|--------|--|
| Inwestor:<br><b>Powiat Gryficki</b><br><b>Zarząd Dróg Powiatowych</b><br>ul. Piłsudskiego 18<br>72-300 Gryfice |  | Jednostka projektowa:<br><b>"Pro-Trans" Consulting</b><br>ul. Wiejsk 9<br>73-110 Stargard<br>tel. 601 622 393 |  |  |  |        |  |
| Przedmiot opracowania:   |  | Remont dr. powiatowej nr 3123Z odcinek Nowielice-Gorzysław o dł. 3,2km  |  |   |  |        |  |
| Skala: 1:50,   |  | Nazwa rysunku:<br><br><b>PRZEKROJE NORMALNE</b>   |  | Nr rys.:<br><br><b>3</b>  |  |        |  |
| Branża: DROGOWA  |  |   |  |   |  |        |  |
| Data: 01/2020  |  |   |  |   |  |        |  |
| Funkcja:   |  | Tytuł, imię i nazwisko  |  | Nr uprawnień  |  | Podpis |  |
| Projektant:  |  | mgr inż. Ireneusz Sinica  |  | ZAP/0180/POOD/10  |  |        |  |
| Sprawdzający:  |  |   |  |   |  |        |  |
| Opracowujący:  |  |   |  |   |  |        |  |

