


WSPÓŁRZĘDNE DROGOWE		
W1	X = 5516927.93	Y = 5992166.27
PŁ W2	X = 5516894.04	Y = 5992193.71
W2	X = 5516887.80	Y = 5992198.77
KŁ W2	X = 5516882.40	Y = 5992192.81
PŁ W3	X = 5516875.74	Y = 5992185.46
W3	X = 5516867.77	Y = 5992176.67
KŁ W3	X = 5516858.82	Y = 5992168.88
PŁ W4	X = 5516840.42	Y = 5992152.86
W4	X = 5516827.31	Y = 5992141.47
KŁ W4	X = 5516816.37	Y = 5992127.98
PŁ W5	X = 5516761.90	Y = 5992060.84
W5	X = 5516755.94	Y = 5992053.49
KŁ W5	X = 5516762.95	Y = 5992047.13
W6	X = 5516763.99	Y = 5992046.19

WSPÓŁRZĘDNE KANALIZACJI DESZCZOWEJ		
Wd-1	X = 5516885.40	Y = 5992192.38
D-i s t	X = 5516886.73	Y = 5992197.32
Wd-2	X = 5516881.73	Y = 5992188.69
D-i s t	X = 5516880.23	Y = 5992189.97
Wd-3	X = 5516856.06	Y = 5992162.61
D-i s t	X = 5516854.58	Y = 5992162.22
Wd-4	X = 5516782.51	Y = 5992082.68
Wd-5	X = 5516779.03	Y = 5992085.52
Wd-6	X = 5516769.98	Y = 5992067.22
D-i s t	X = 5516771.09	Y = 5992079.11

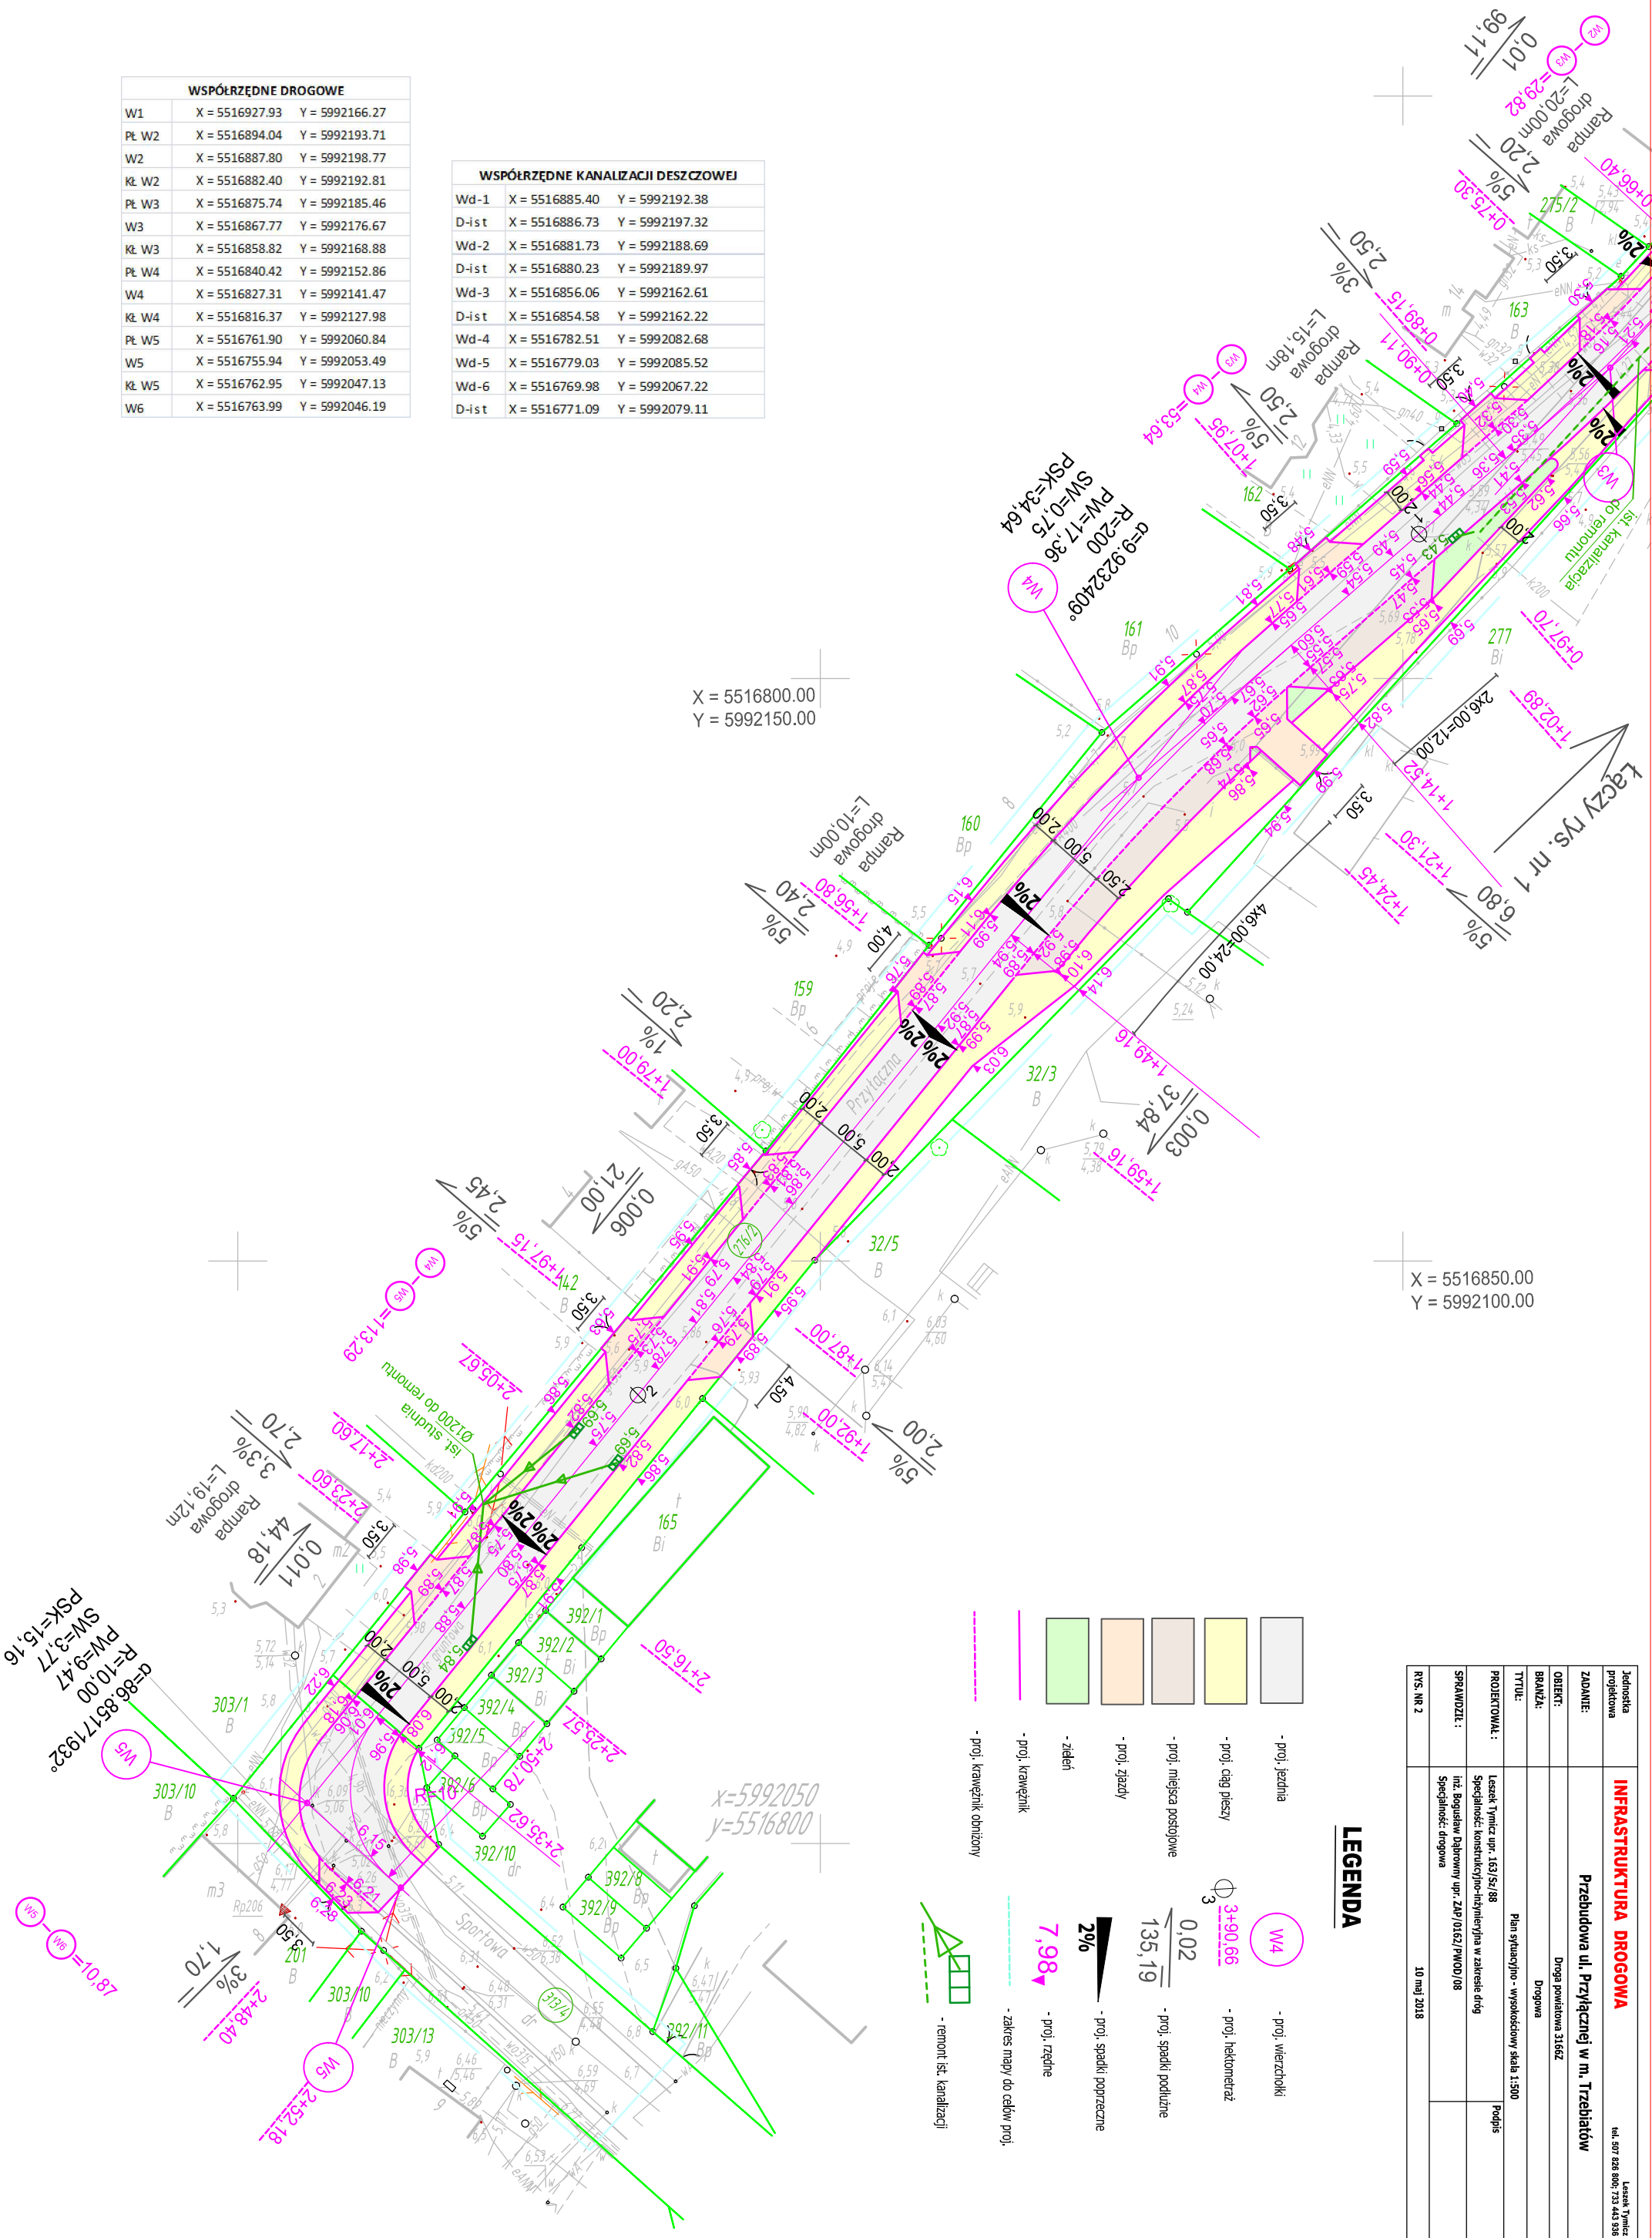

Jednostka projektowa	<b>INFRASTRUKTURA DROGOWA</b>		Leszek Tymicz
ZADANIE:	<b>Przebudowa ul. Przyłączej w m. Trzebiatów</b>		tel. 507 828 800; 733 443 938
OBIEKT:	Droga powiatowa 3166Z		
BRANŻA:	Droga		
TYTUŁ:	Plan sytuacyjny - wysokościowy skala 1:300		Podpis
PROJEKTOWAŁ:	Leszek Tymicz upr. 163/sz/88		
SPRACOWAŁ:	Specjalność: konstrukcyjno-inżynierska w zakresie dróg		
TYTUŁ:	Inż. Bogusław Dąbrowski upr. 240/0462/PWOD/08		
Specjalność: drogową			
rys. nr 2	10 maj 2018		