


Województwo: zachodniopomorskie
Powiat: gryficki
Jednostka ewidencyjna: Gryfice - miasto
Obręb ewidencyjny: Gryfice -5
PODGIK.6642.1:

Kopia mapy zasadniczej
Skala 1:500

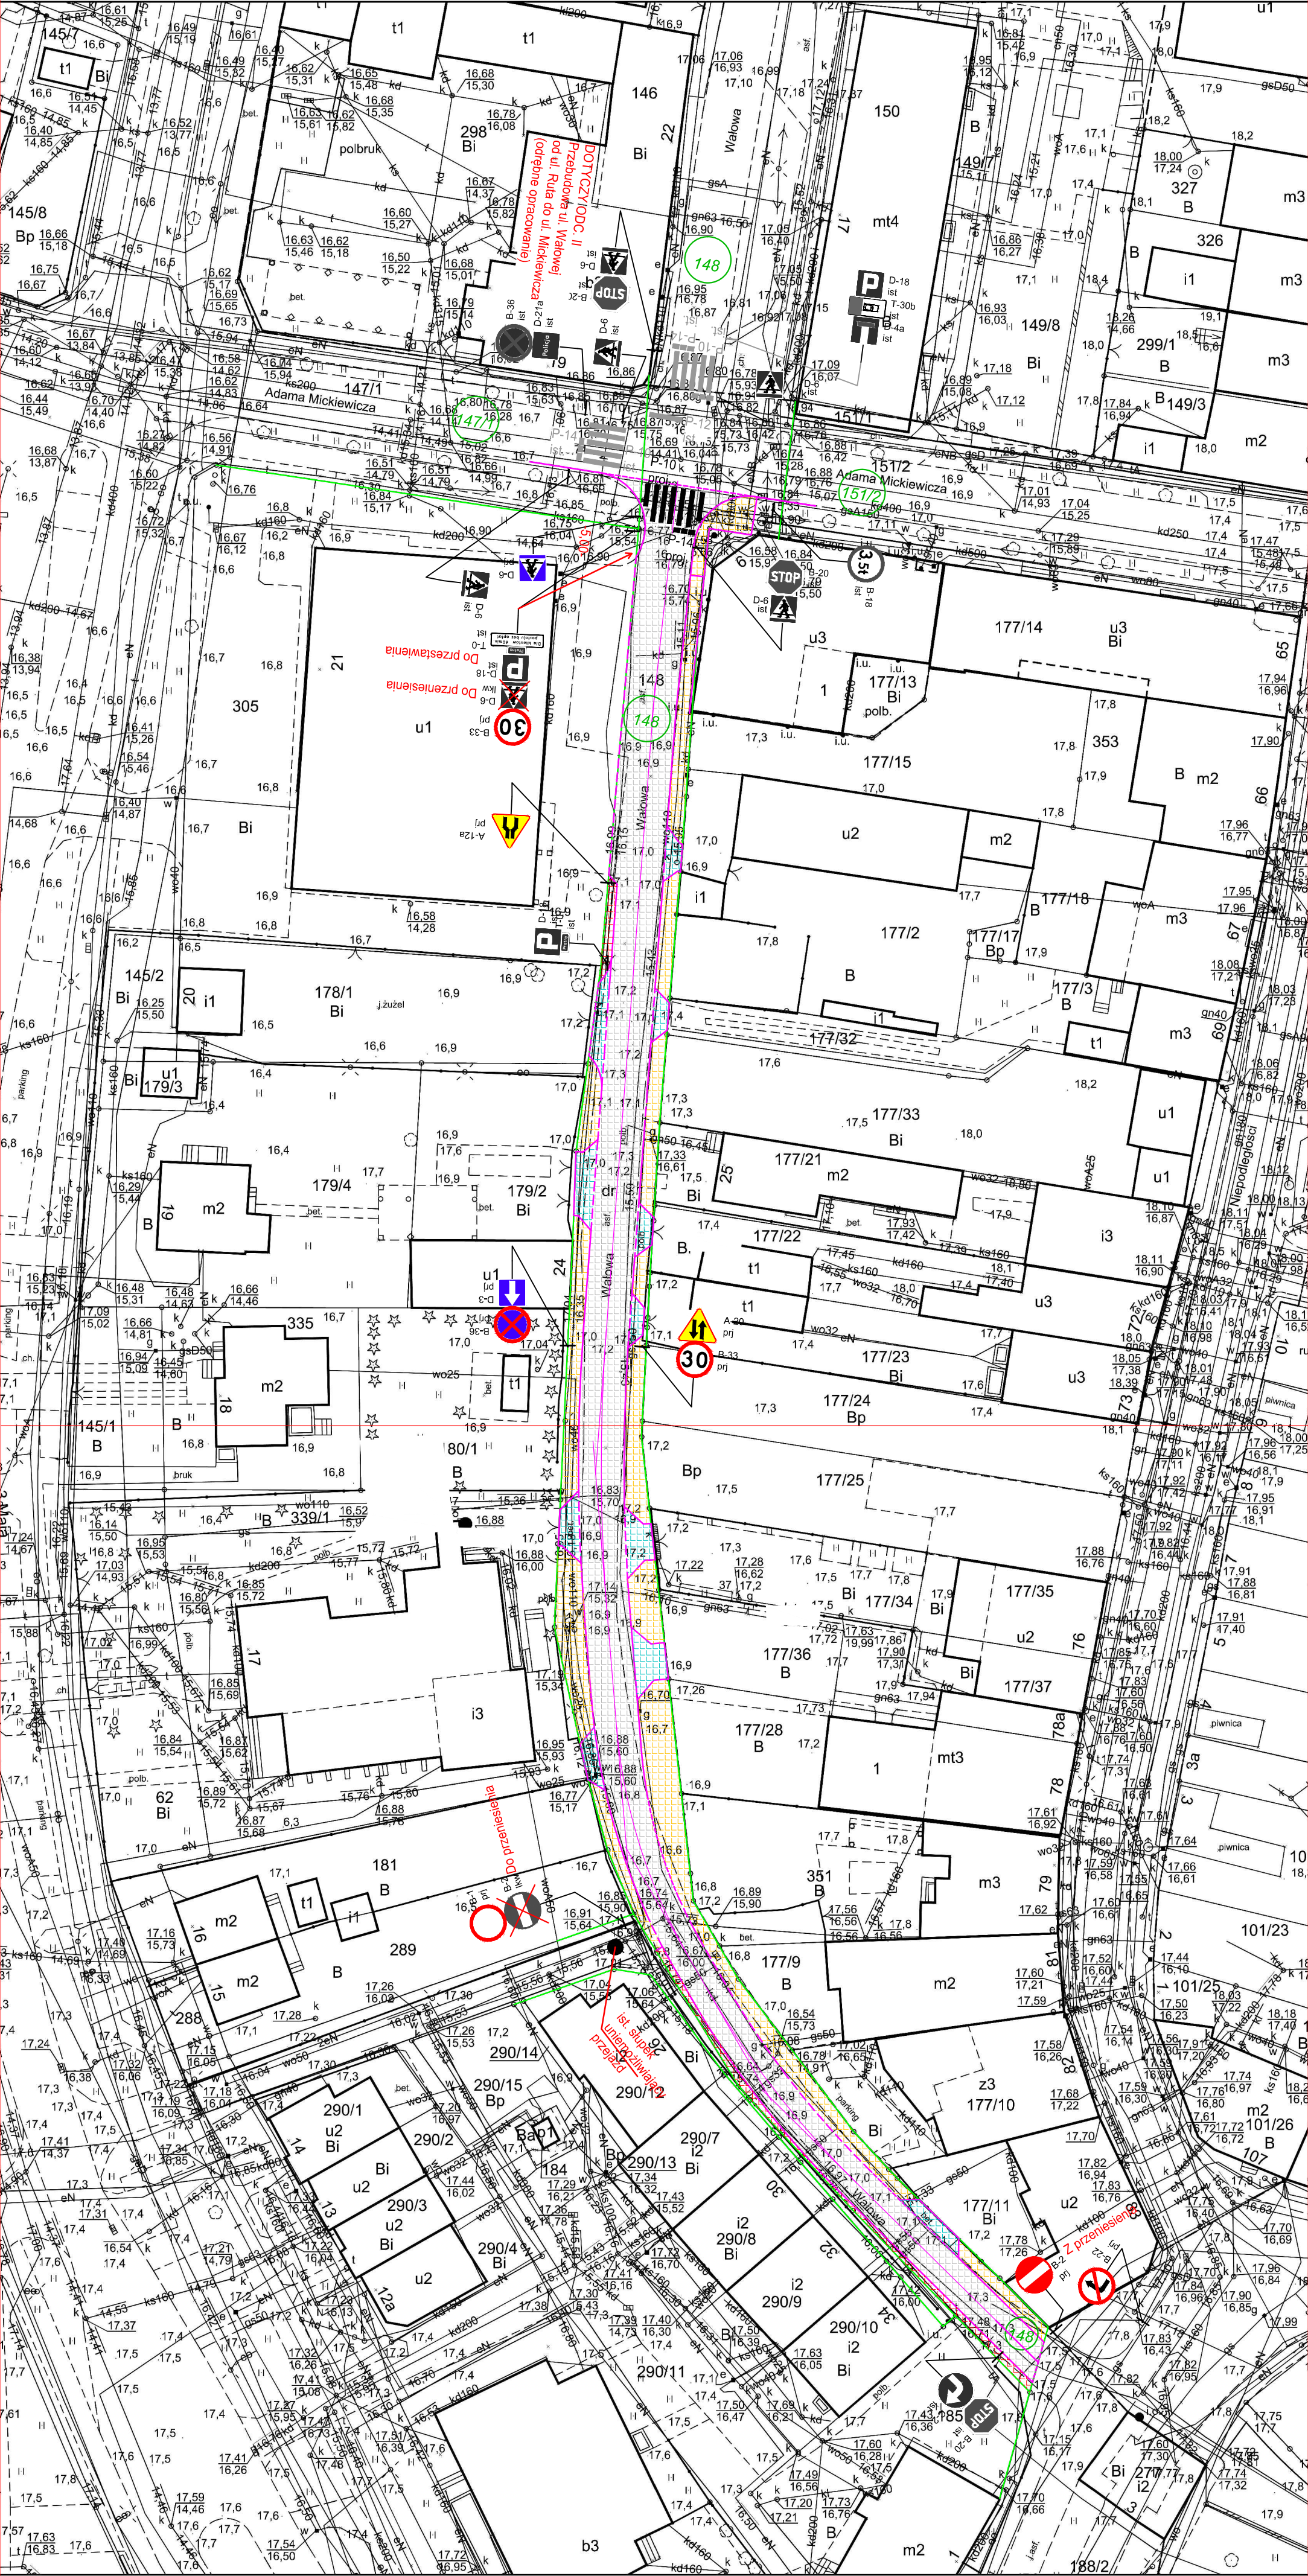

Jednostka projektowa	INFRASTRUKTURA DROGOWA	
	Przebudowa ul. Wałowej w m. Gryfice - Odcinek III	
	Droga powiatowa nr 2212	
	Stara organizacja ruchu	
	Plan sytuacyjny skala 1:500	
OBJEKT:	Lasek Tymczak upr. 163/SZ/88	
BRANŻA:	Plan sytuacyjny	
TYTUŁ:	Plan sytuacyjny	
PROJEKTOWAŁ:	Lasek Tymczak upr. 163/SZ/88	
OPRACOWAŁ:	Maciej Bogdaniński	
RS. NR 1	18 czerwca 2018	

- LEGENDA**
- proj. jezdnia
 - proj. ciąg pieszy
 - proj. miejsca postojowe
 - proj. nawierzchnia utwardzona
 - ist. oznakowanie pionowe
 - D-6 - ist. oznakowanie pionowe
 - D-6 - proj. oznakowanie pionowe
 - proj. oznakowanie poziome
 - ist. oznakowanie poziome
 - odległość: metry znakami