


PRZEKRÓJ NORMALNY D-D

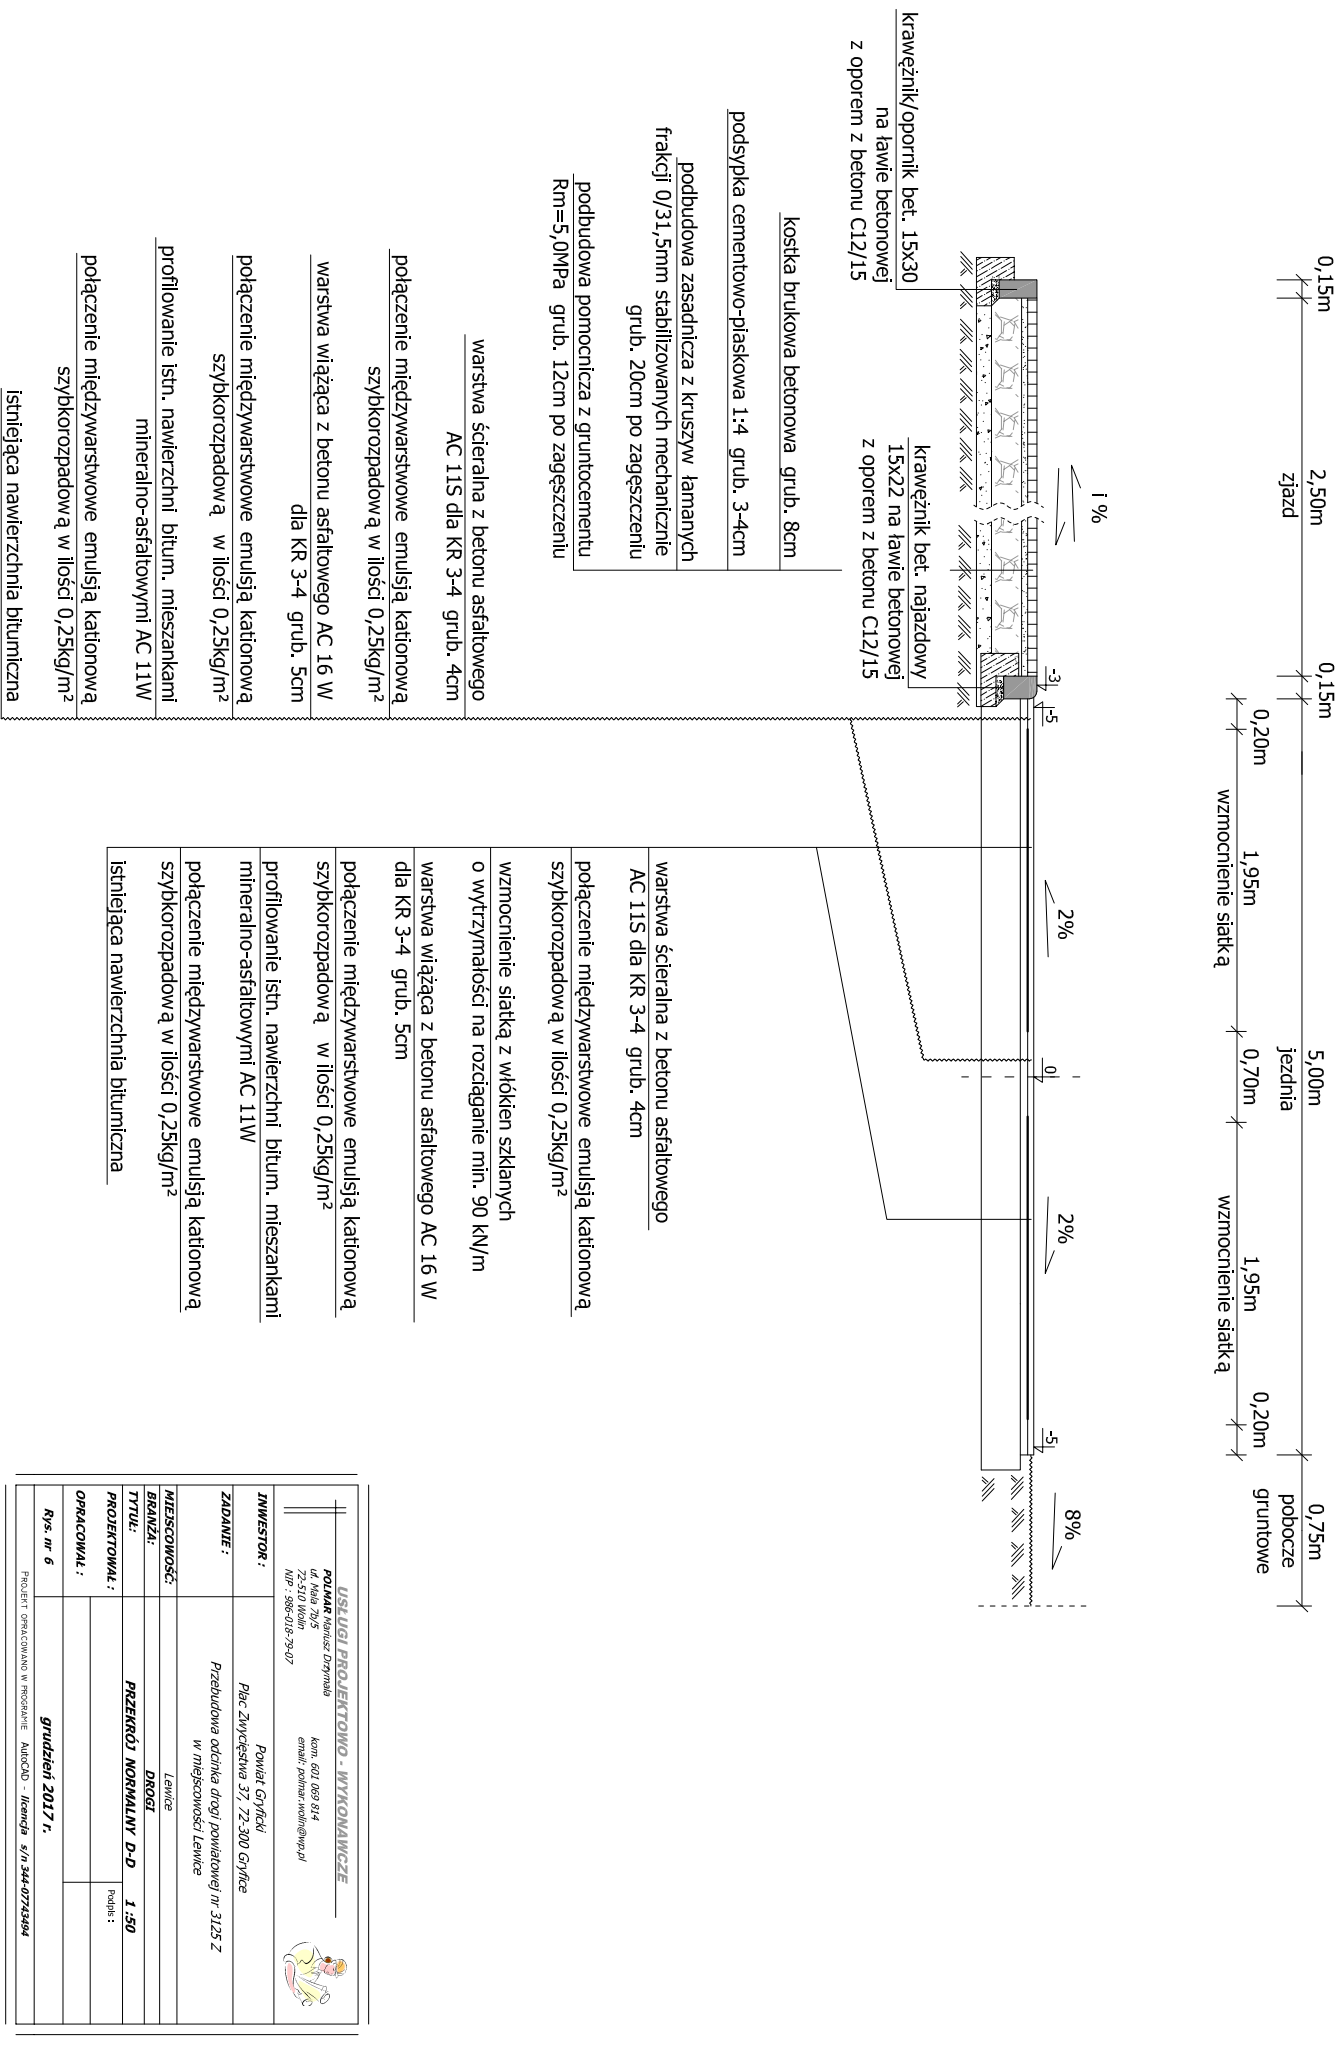

USŁUGI PROJEKTOWO - WYKONAWCZE	
INWESTOR :	Powiat Gryficki Plac Zwycięstwa 37, 72-300 Gryfice
BRANŻA:	DRÓG
TYTUŁ:	PRZEKRÓJ NORMALNY D-D 1:50
PROJEKTOWAŁ :	Podpis :
OPRACOWAŁ :	
Rys. nr 6	grudzień 2017 r.