
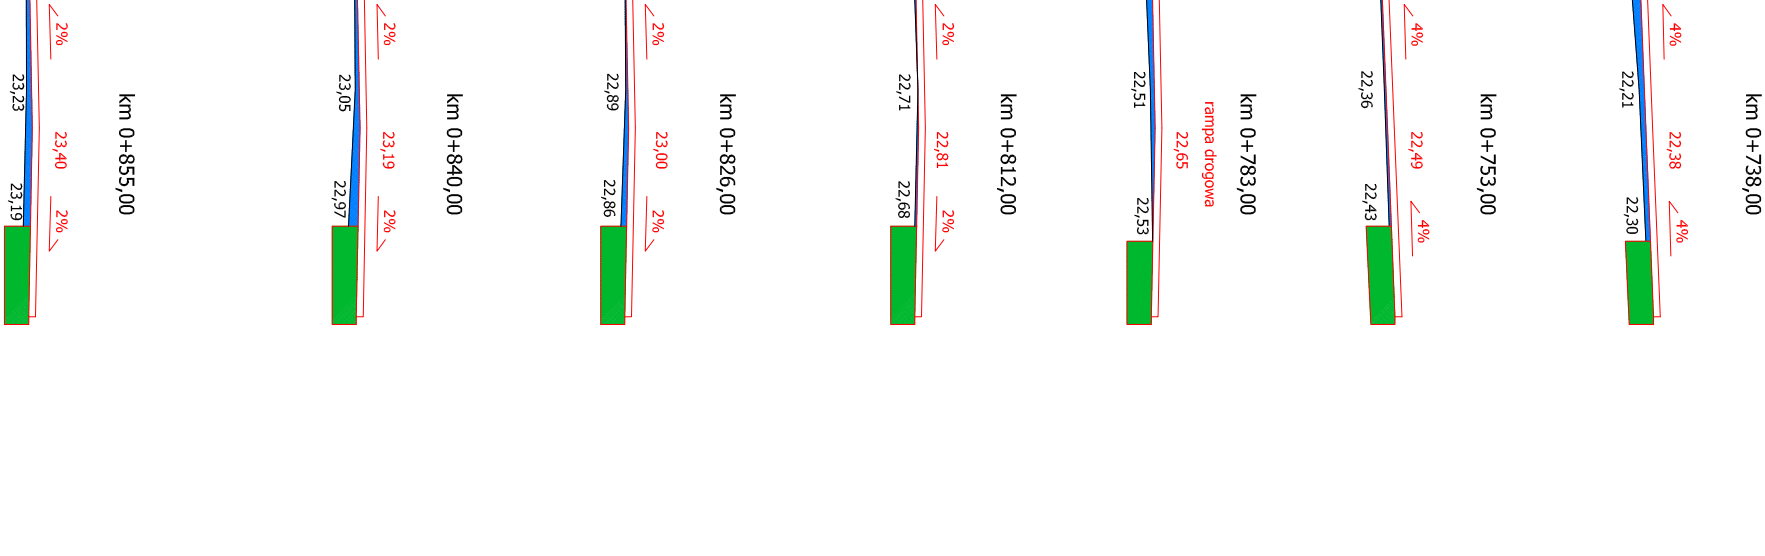
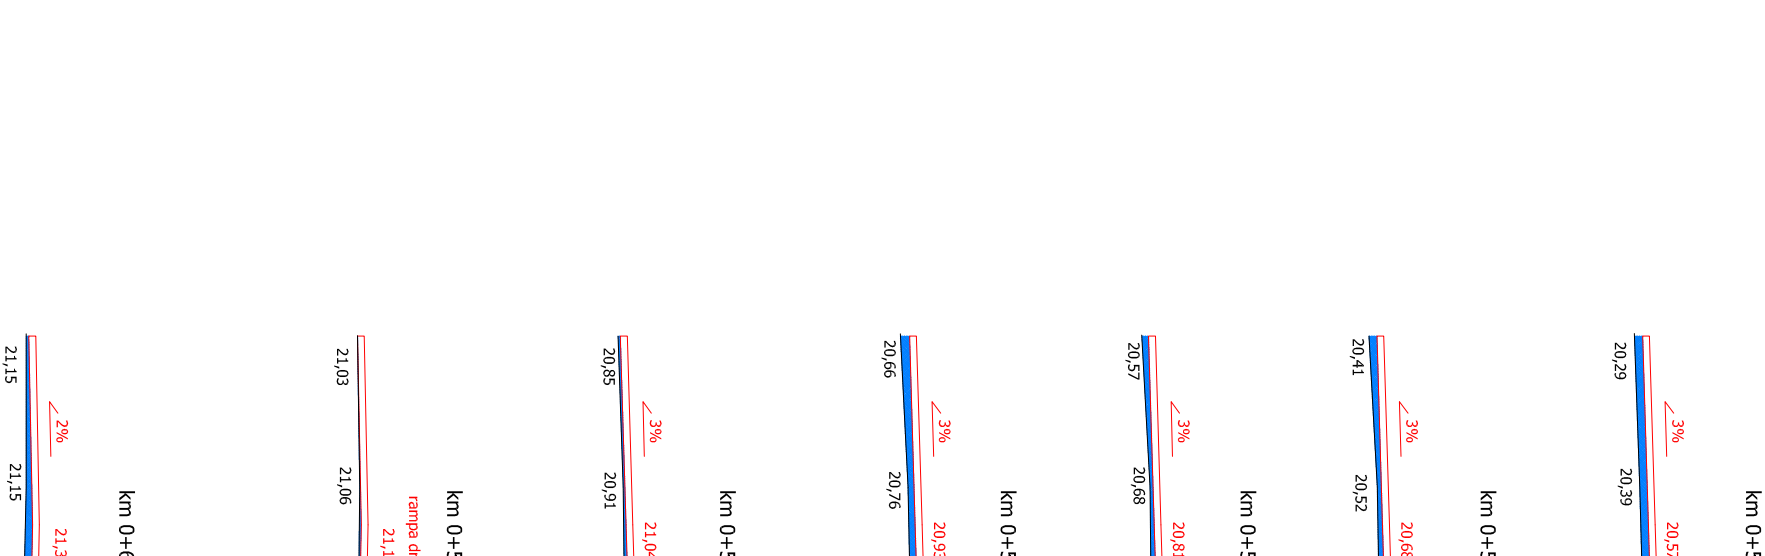
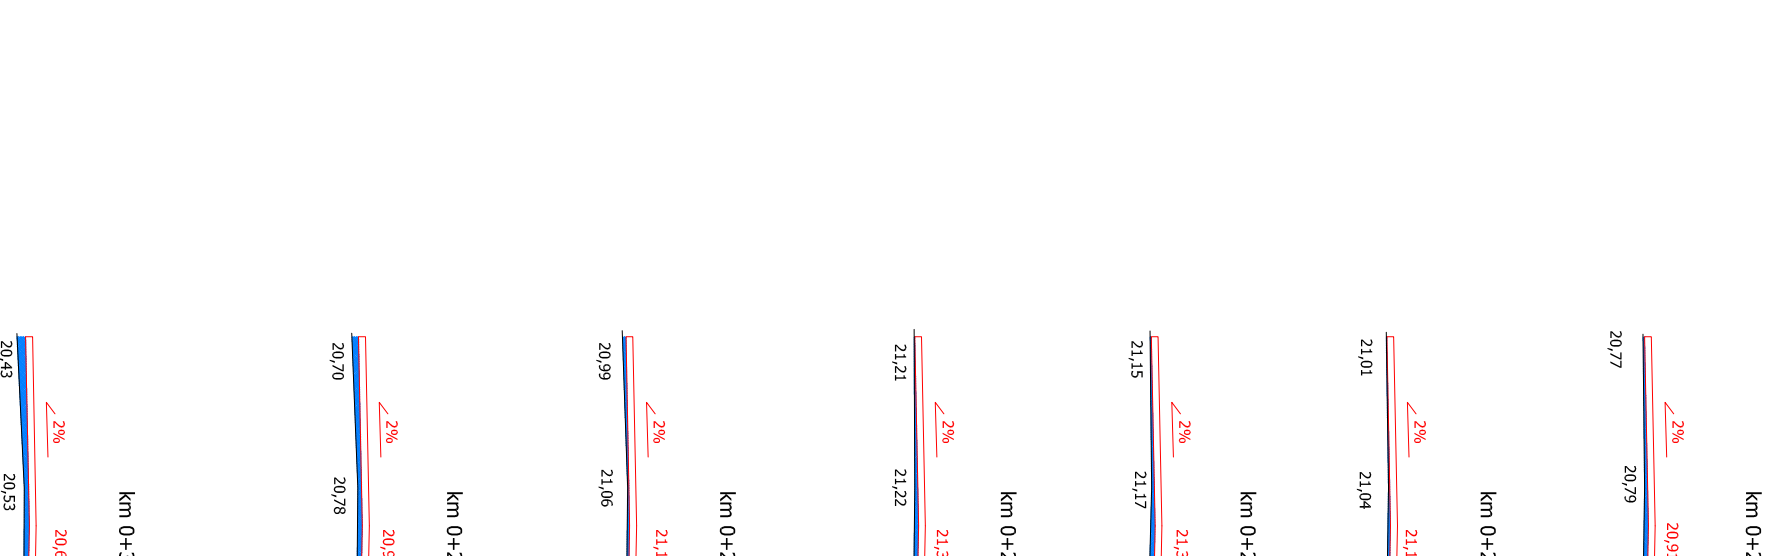
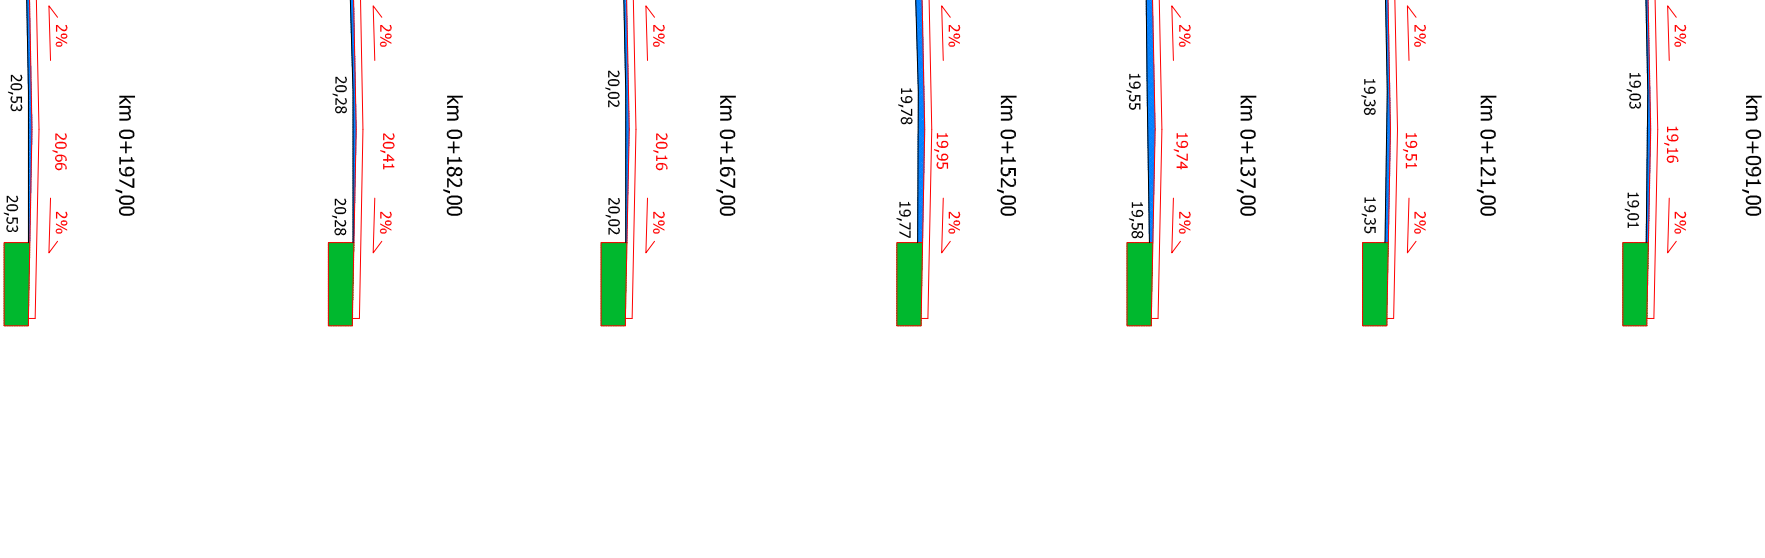



PRZEMKROJE POPRZECZNE

mania MMA [m²]

[m]

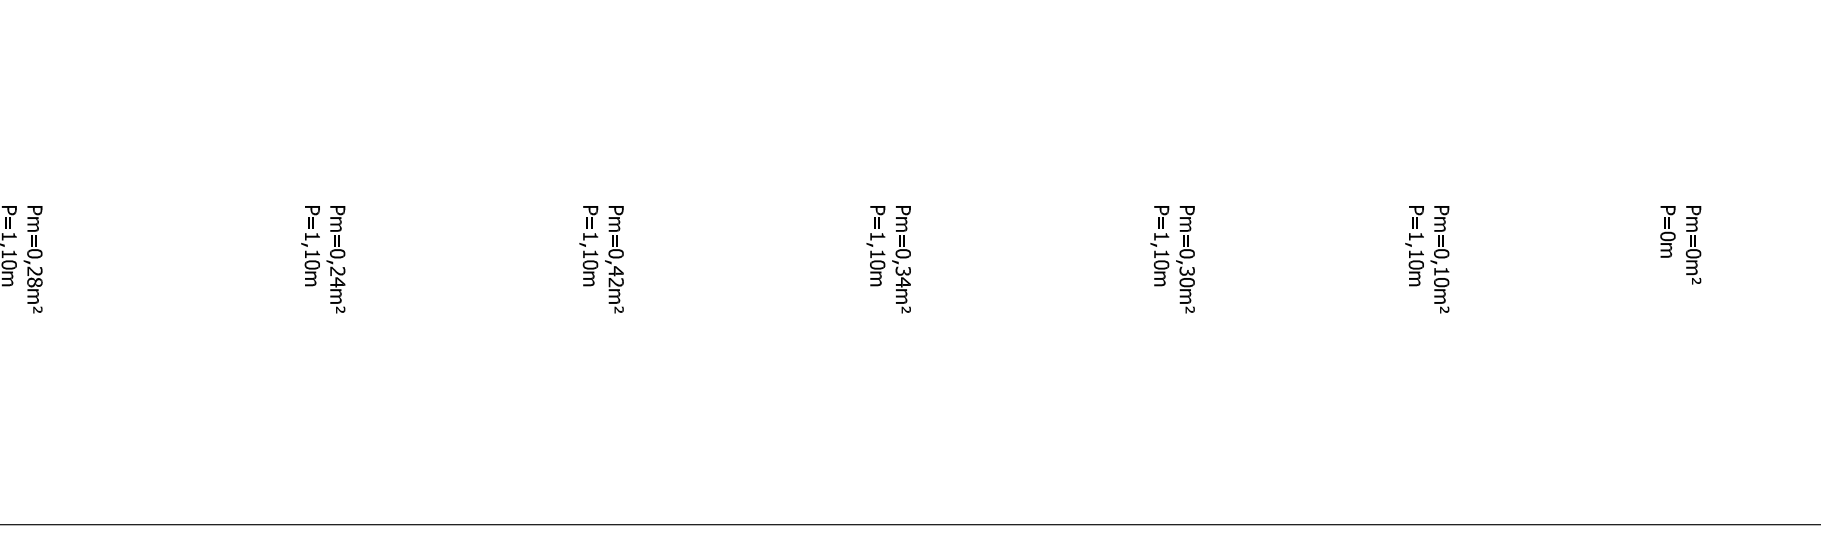

e są do lat. nawierzchni

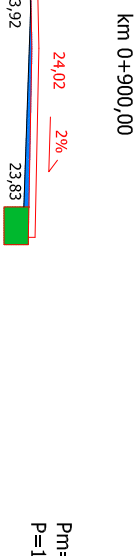

km 0+915,00



m3

ni mineralno-asfaltowymi AC 11W
wiążącą z betonu asfaltowego AC 16W.