

Droga powiatowa klasy L nr 3136Z - ETAP II		
Jednostka projektowa	INFRASTRUKTURA DROGOWA <small>Leszek Tymicz tel. 507 826 800; 733 443 936</small>	
ZADANIE:	Przebudowa drogi powiatowej od m. Modlimowo do drogi krajowej nr 6	
OBJEKT:	Droga powiatowa	
BRANŻA:	Drogowa	
TYTUŁ:	Plan sytuacyjny - wysokościowy skala 1:500	
PROJEKTOWAŁ:	Leszek Tymicz upr. 163/Sz/88 Specjalność: konstrukcyjno-inżynierska w zakresie dróg	Podpis
SPRAWDZIŁ:	inż. Bogusław Dąbrowski upr. ZAP/0162/PWOD/08 Specjalność: drogową	
rys. nr 1	23 listopad 2018	

LEGENDA

- proj. jezdnia bitumiczna
- proj. zjazdy bitumiczne
- proj. peron z kostki bet.
- proj. krawężnik
- proj. krawężnik obniżony
- krawędź jezdni

W4

- proj. wierzchołki

3+90,66

3,83

0,003

36,24

2%

0,003


36,24

2%

339

- ist. działki w zakresie opracowania

Za zgodność mapy do celów projektowych

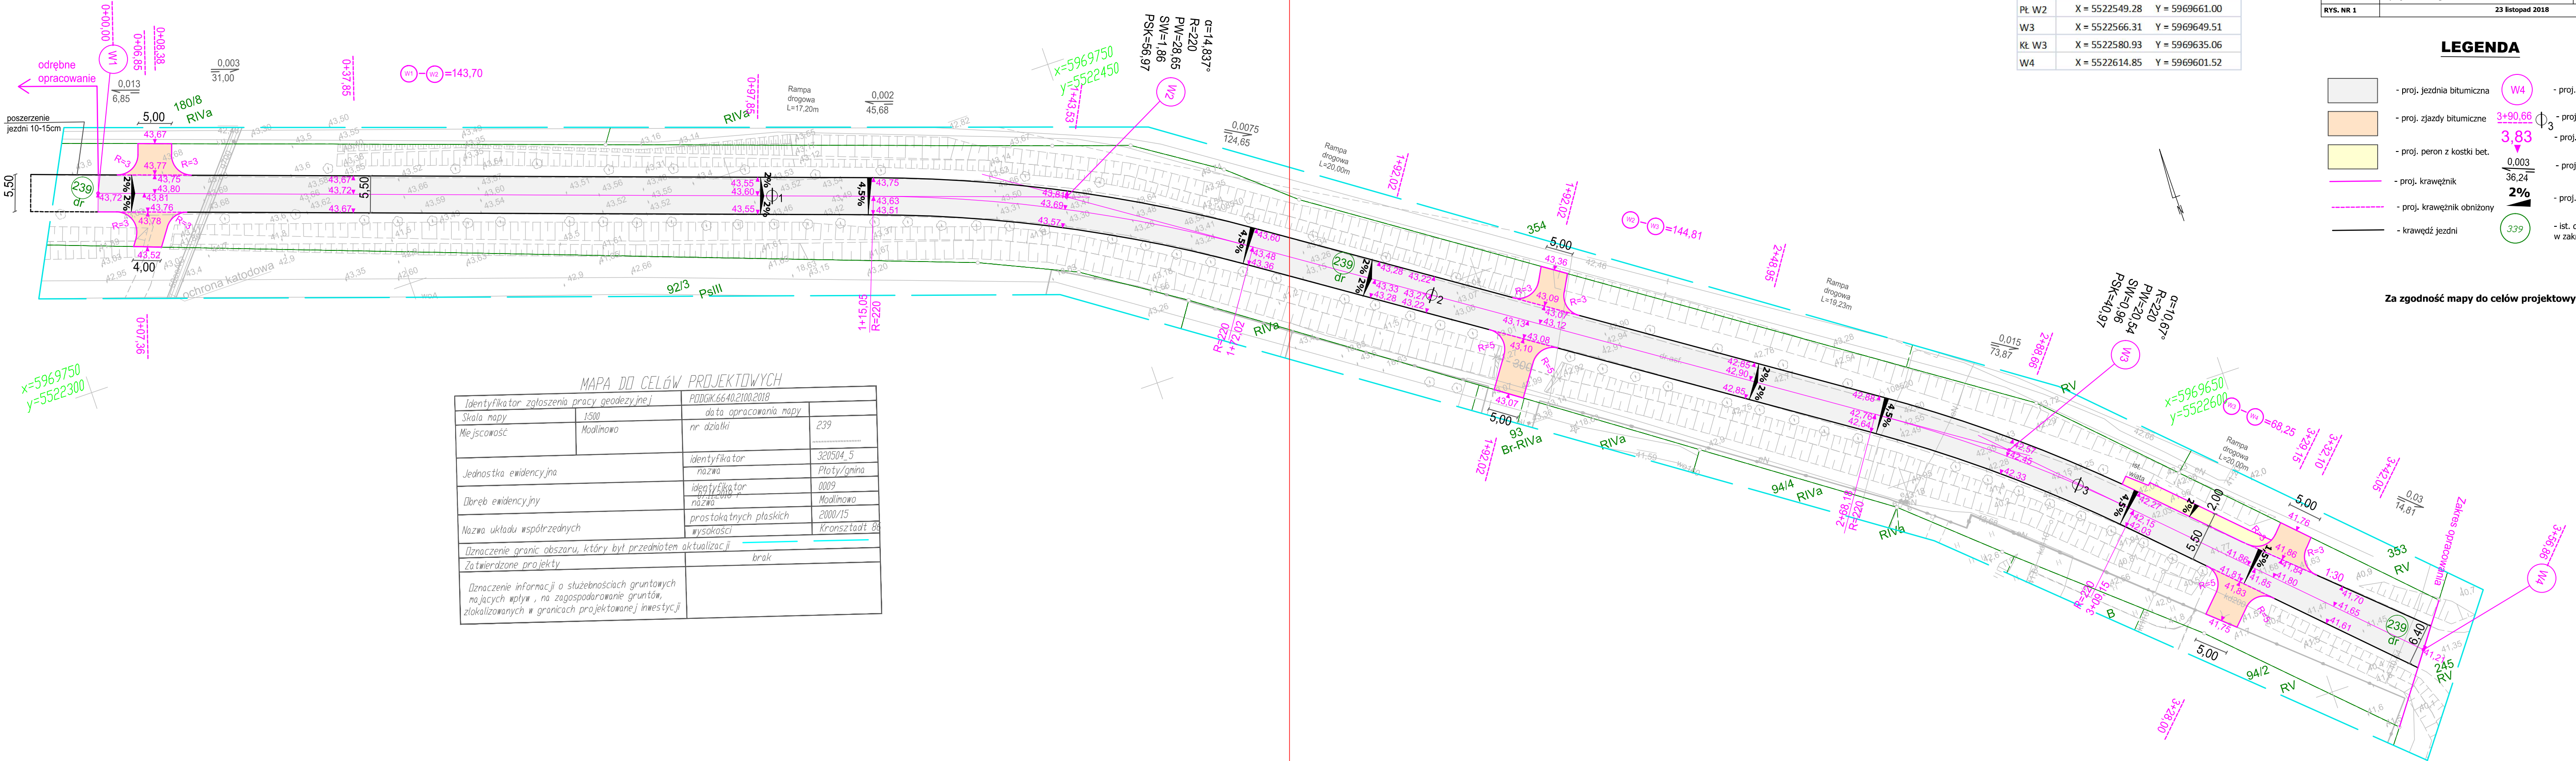

MAPA DO CELÓW PROJEKTOWYCH		
Identyfikator zgłoszenia pracy geodezyjnej		PDDGK.6640.2100.2018
Skala mapy	1:500	data opracowania mapy
Miejscowość	Modlimowo	nr działki 239
Jednostka ewidencyjna		identyfikator 320504_5
		nazwa Ploty/gmina
Dobry ewidencyjny		identyfikator 0009
		nazwa Modlimowo
Nazwa układu współrzędnych		prostokątnych płaskich 2000/15
		wysokości Kronsztadt 88
Zatwierdzone projekty		
